



REGIONE PIEMONTE - PROVINCIA DI NOVARA
COMUNI DI
**CASALINO
E
CASALVOLONE**



APEA - ELABORATO RICHIAMATO NEL RAPPORTO AMBIENTALE


PIANO ESECUTIVO CONVENZIONATO
COMPARTO TERRITORI COMUNI DI CASALINO E CASALVOLONE

OGGETTO:
**STRUMENTO URBANISTICO IN ATTUAZIONE ALL'ACCORDO DI
PIANIFICAZIONE TERRITORIALE TRA LA REGIONE PIEMONTE,
LE PROVINCE DI NOVARA E VERCELLI ED I COMUNI DI BORGO VERCELLI,
CASALINO E CASALVOLONE**

PROPRIETARI:

Sig. CONCINA Marco residente in Via Pasqué n.3 28060 Casalino fraz. Orfengo (NO) C.F.: CNCMRC33R15B897T	Sig.ra CONCINA Lidia residente in Via Martinez n.2 28060 Casalino fraz. Orfengo (NO) C.F.: CNCLDI58B57F952Y	Sig. AVANZA Marco Mario residente in Via XX Settembre n.14 28100 Novara (NO) C.F.: VNZMCM71S19F952H
Sig.ra SEVERICO Anna Maria residente in Via Pasqué n.3 28060 Casalino fraz. Orfengo (NO) C.F.: SVRNMR38E67B183W	Sig.ra CONCINA Maria Giuseppina residente in Via Giordano Bruno n.2 28060 Granozzo con Monticello (NO) C.F.: CNCMGS62C59F952W	IMPRESA PONTE S.R.L. sede in Via Savona n.123 20144 Milano (MI) C.F.: 08850770150 Legale Rappresentante: Sig. CALABRESE Antonino

TAVOLA N.	TITOLO ELABORATO:
1/c.	PLANOVOLUMETRICO INDIVIDUAZIONE COMPARTO E VIABILITA'
SCALA:	ANALISI CRITERI APEA
1:500	PROGETTISTI:
DATA DI PRESENTAZIONE S.U.E.:	Studio Tecnico MAGGIA - INGLESE Corso Libertà n.294 - 13100 Vercelli (VC) tel.: 0161 256 500 - fax: 0161 174 6486
26 MAGGIO 2021	RESPONSABILE E COORDINATORE DELL'ATTIVITA' PROFESSIONALE IN OGGETTO Geom. INGLESE Sigismondo e-mail: sigismondo.inglese@geopec.it PEC: sigismondo.inglese@geopec.it
DATA AGGIORNAMENTO N.1	COORDINATORE DELL'ATTIVITA' URBANISTICA ED AMBIENTALE RIGUARDANTE LA TRASFORMAZIONE DELLE AREE Dott. Arch. BARBONAGLIA Valentina e-mail: valentina.barbonaglia@archiwordpec.it PEC: valentina.barbonaglia@archiwordpec.it
3 DICEMBRE 2021	COORDINATORE DELL'ATTIVITA' DI DIMENSIONAMENTO INFRASTRUTTURE A STANDARDS Dott. Ing. INGLESSE Marco Paolo e-mail: marco.inglesse@inglessemaggia.it PEC: marco.inglesse@inglessemaggia.it
DATA AGGIORNAMENTO N.2 PER VAS	COORDINATORE DELL'ATTIVITA' DI RILEVAZIONE E RISTITUZIONE DELLA VIABILITA' Geom. VIGNAUDUZZO Marco e-mail: marco.vignauduzzo@inglessemaggia.it PEC: marco.vignauduzzo@geopec.it
17 GIUGNO 2022	

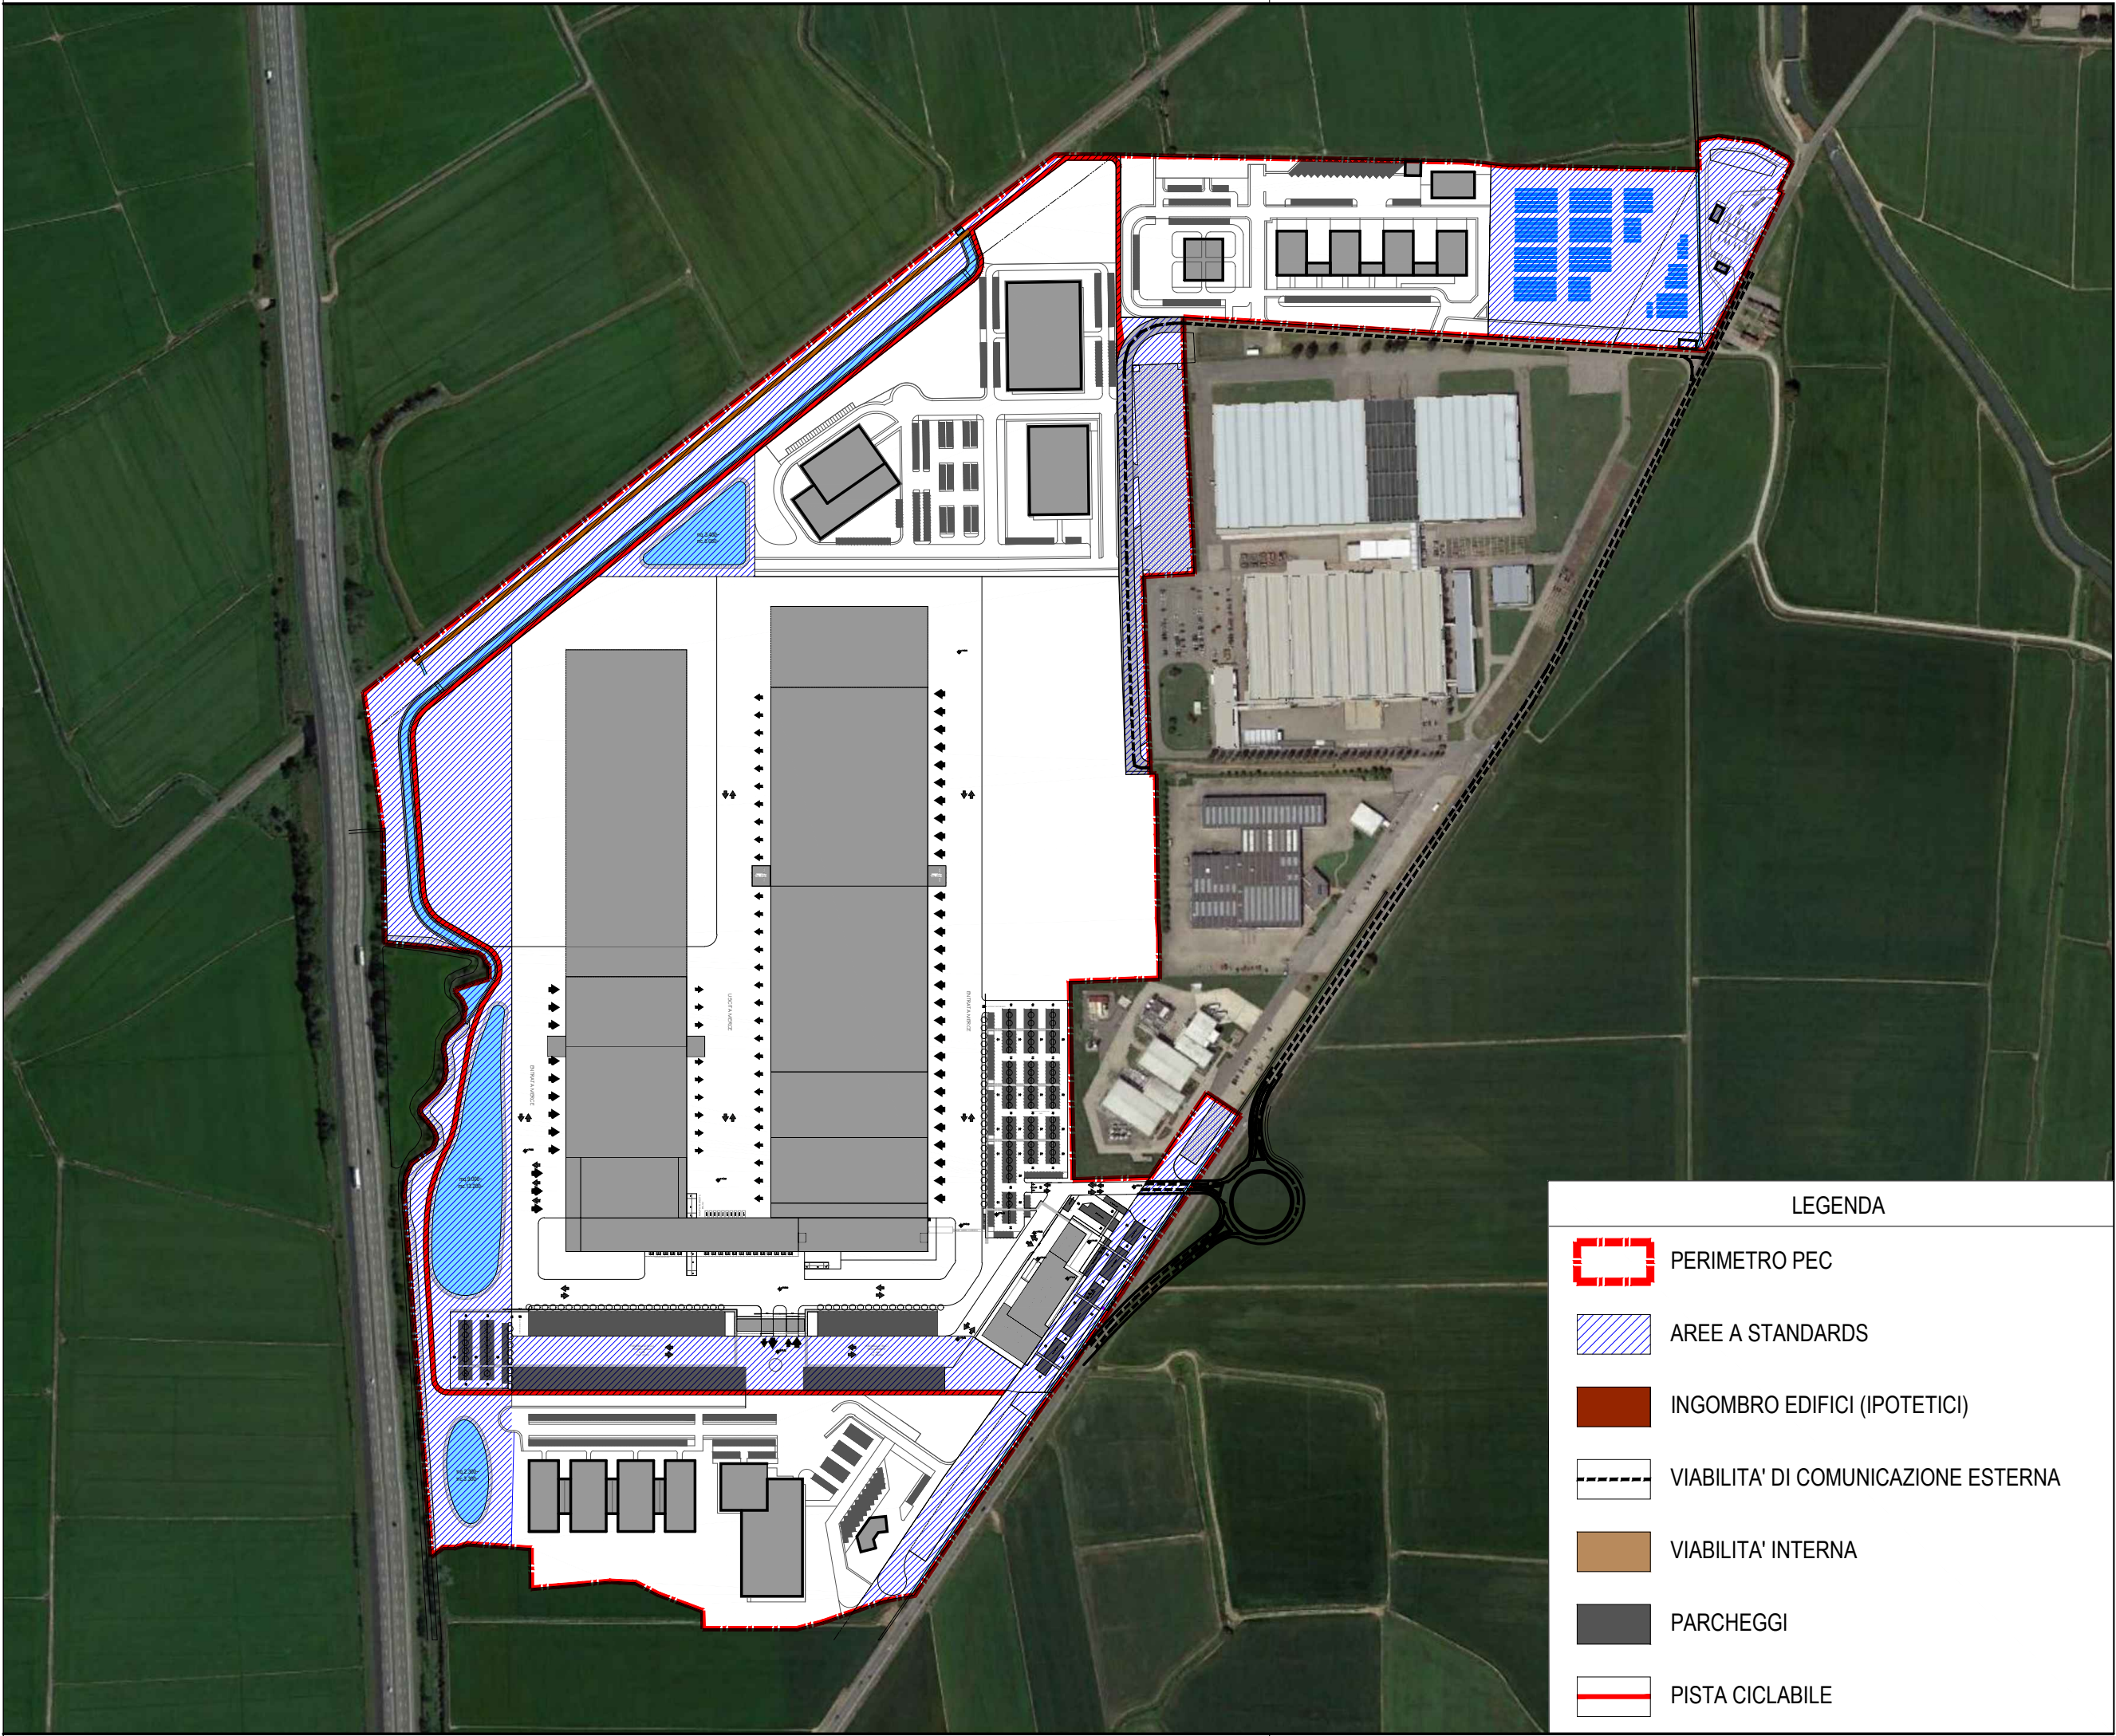

LEGENDA	
	PERIMETRO PEC
	AREE A STANDARDS
	INGOMBRO EDIFICI (IPOTETICI)
	VIABILITA' DI COMUNICAZIONE ESTERNA
	VIABILITA' INTERNA
	PARCHEGGI
	PISTA CICLABILE