



ESTRATTO CATASTALE



ESTRATTO PRG

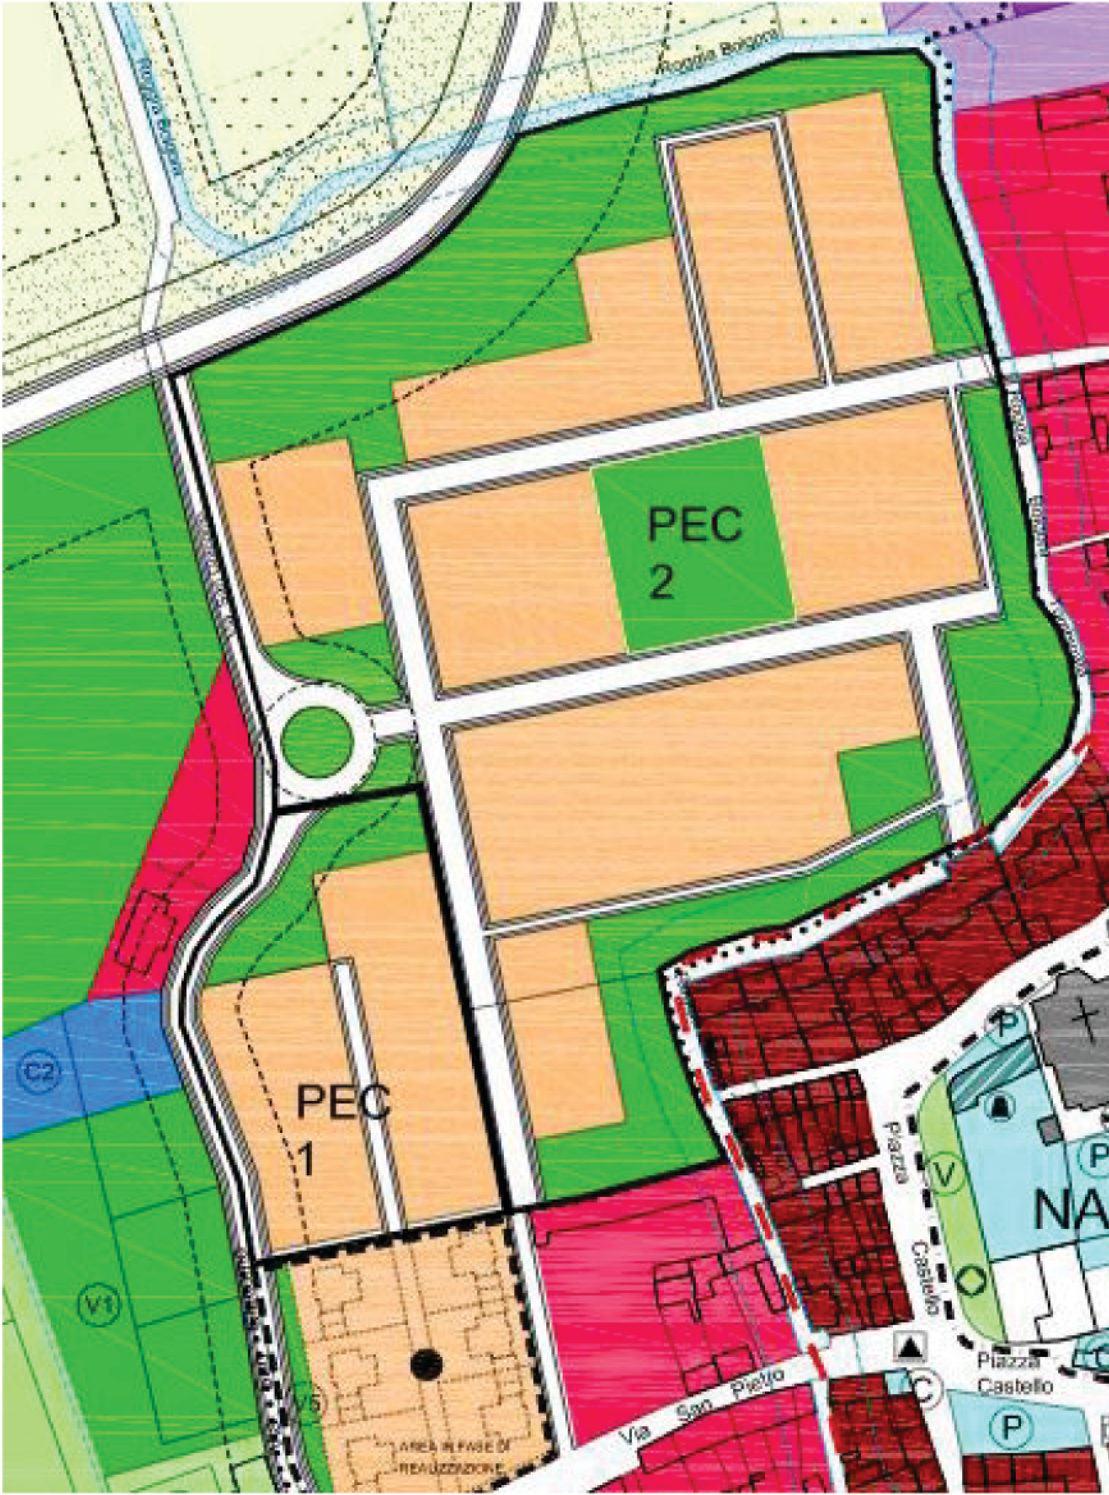

RILIEVO CATASTALE

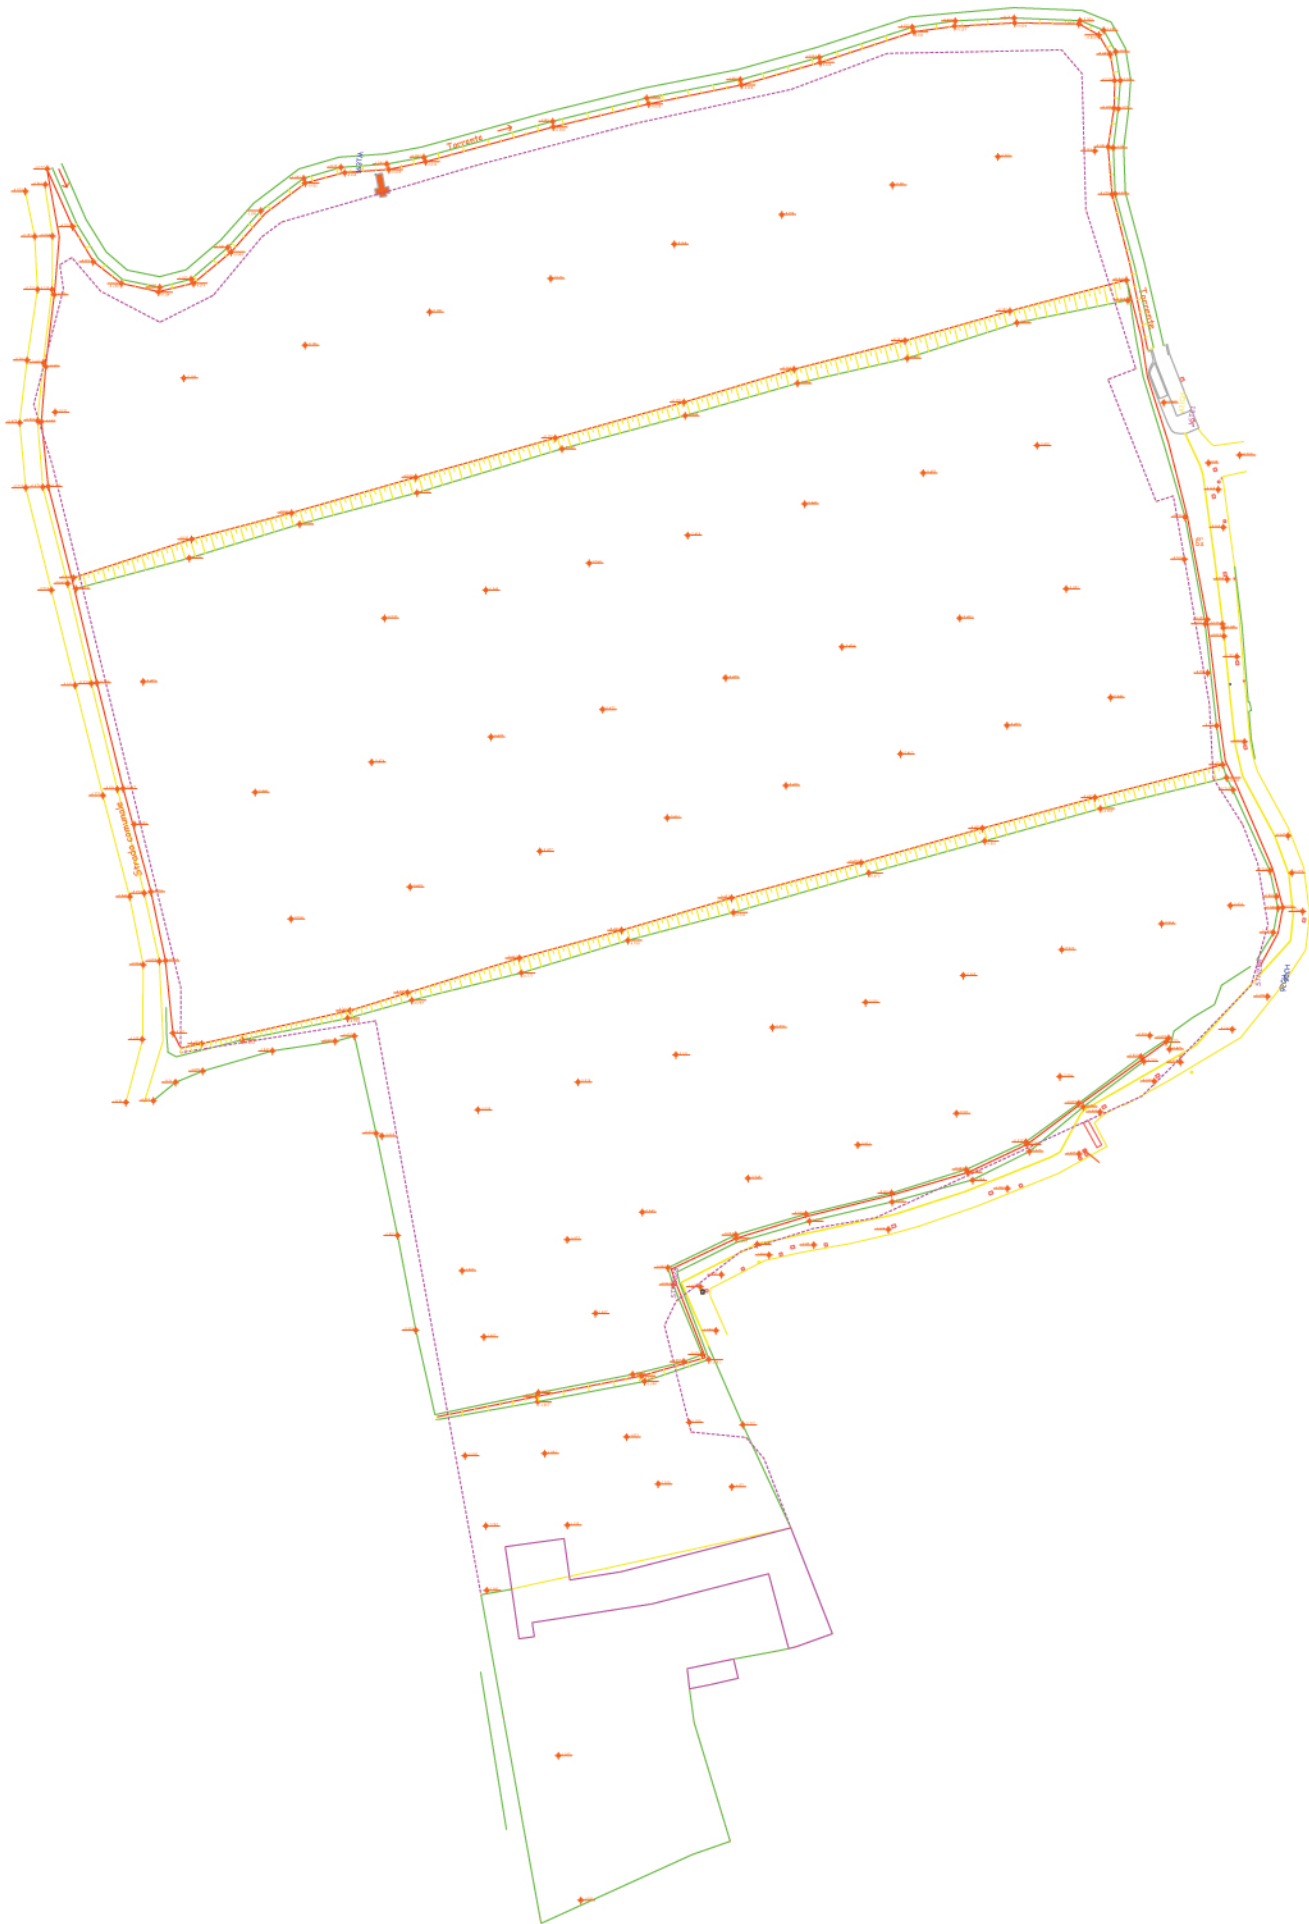

SOVRAPPOSIZIONE INTERVENTO AL CATASTALE



COMUNE DI CASALVOLONE					
PROGETTO		PIANO ESECUTIVO CONVENZIONATO PEC 2			
UBICAZIONE					
PROPRIETA'	DRAPPO GIUSEPPE Via San Pietro n 12 Casalvolone NO				
PROGETTISTA	ARCHITETTO Antonio Vandone Novara, via Delle Rosette 15/a tel 0321-471324 antoniovandone libero.it				
TITOLO TAVOLA	ESTRATTO CATASTALE - PRG RILIEVO E SOVRAPPOSIZIONE INTERVENTO				
Tavola n°	1	Variante n. data	Scala	1/750 1/1500 1/2000	Data 2014