



PLANIMETRIA CON SUDDIVISIONE AREE STANDARD E PARTICOLARI URBANIZZAZIONI

LEGENDA


SCHEMA AREE PUBBLICHE CON VERDE
ATTREZZATO E PARCHEGGI CON AREA DI
MANOVRA

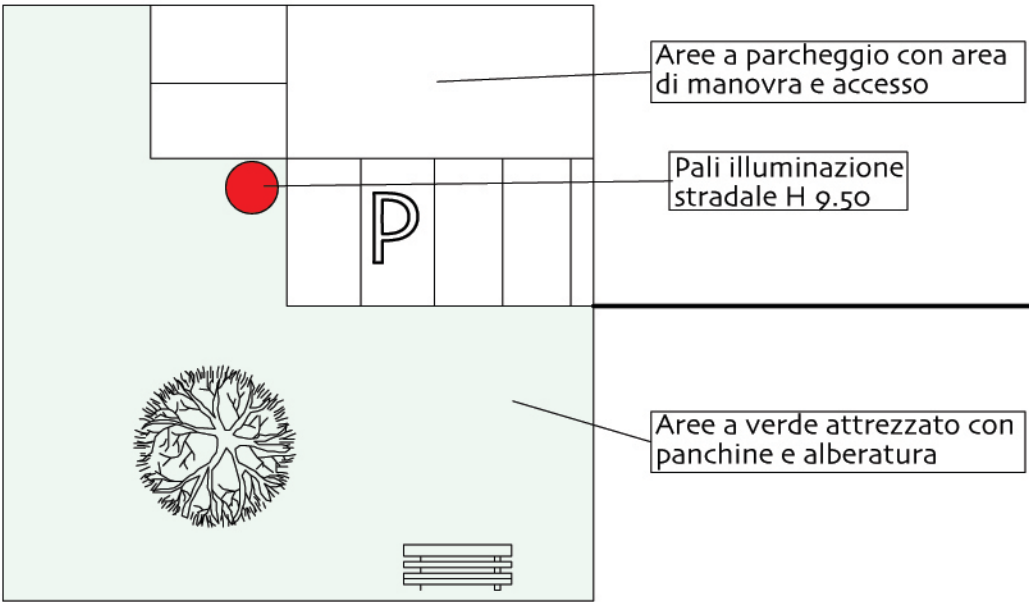

SCHEMA INCROCIO VIABILITA' PRINCIPALE E
SECONDARIA CON SEZIONE DI MT 9,00 CON
MARCIAPIEDI CON SEZIONE MT 1,50 PER LATO,
E ILLUMINAZIONE STRADALE CON LAMPIONI

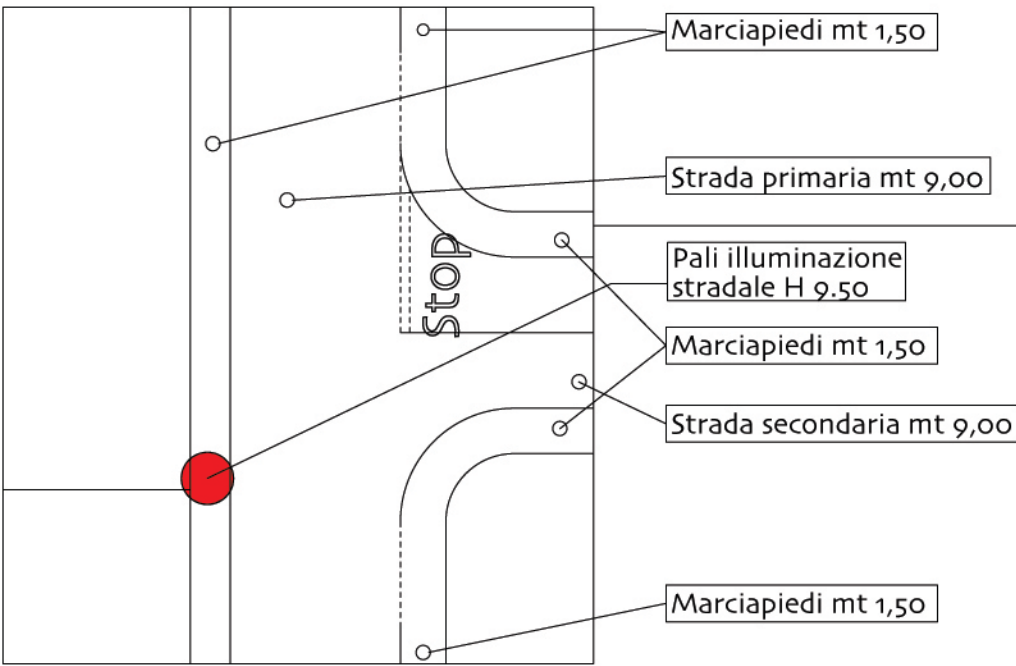

PARCHEGGI CON AREA DI MANOVRA

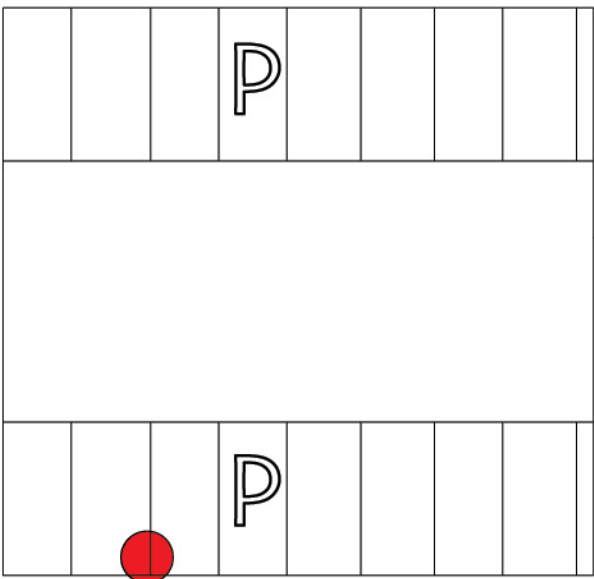

COMUNE
DI
CASALVOLONE

PROGETTO
PIANO ESECUTIVO CONVENZIONATO
PEC 2

UBICAZIONE

PROPRIETA'
DRAPPO GIUSEPPE
Via San Pietro n 12
Casalvolone NO

PROGETTISTA
ARCHITETTO
Antonio Vandone
Novara, via Delle Rosette 15/a tel 0321-471324
antoniovandone libero.it

TITOLO
TAVOLA
PLANIMETRIA CON ARREDO
URBANO AREE STANDARD

Tavola n°	6	Varlante n. data	Scala 1/750	Data 2014
-----------	---	---------------------	----------------	--------------