


**Spogliatoio personale bar**  
predisporre l'aerazione forzata

-  parete a soffietto
-  passaggi senza porta
-  separatore
-  attacco gas

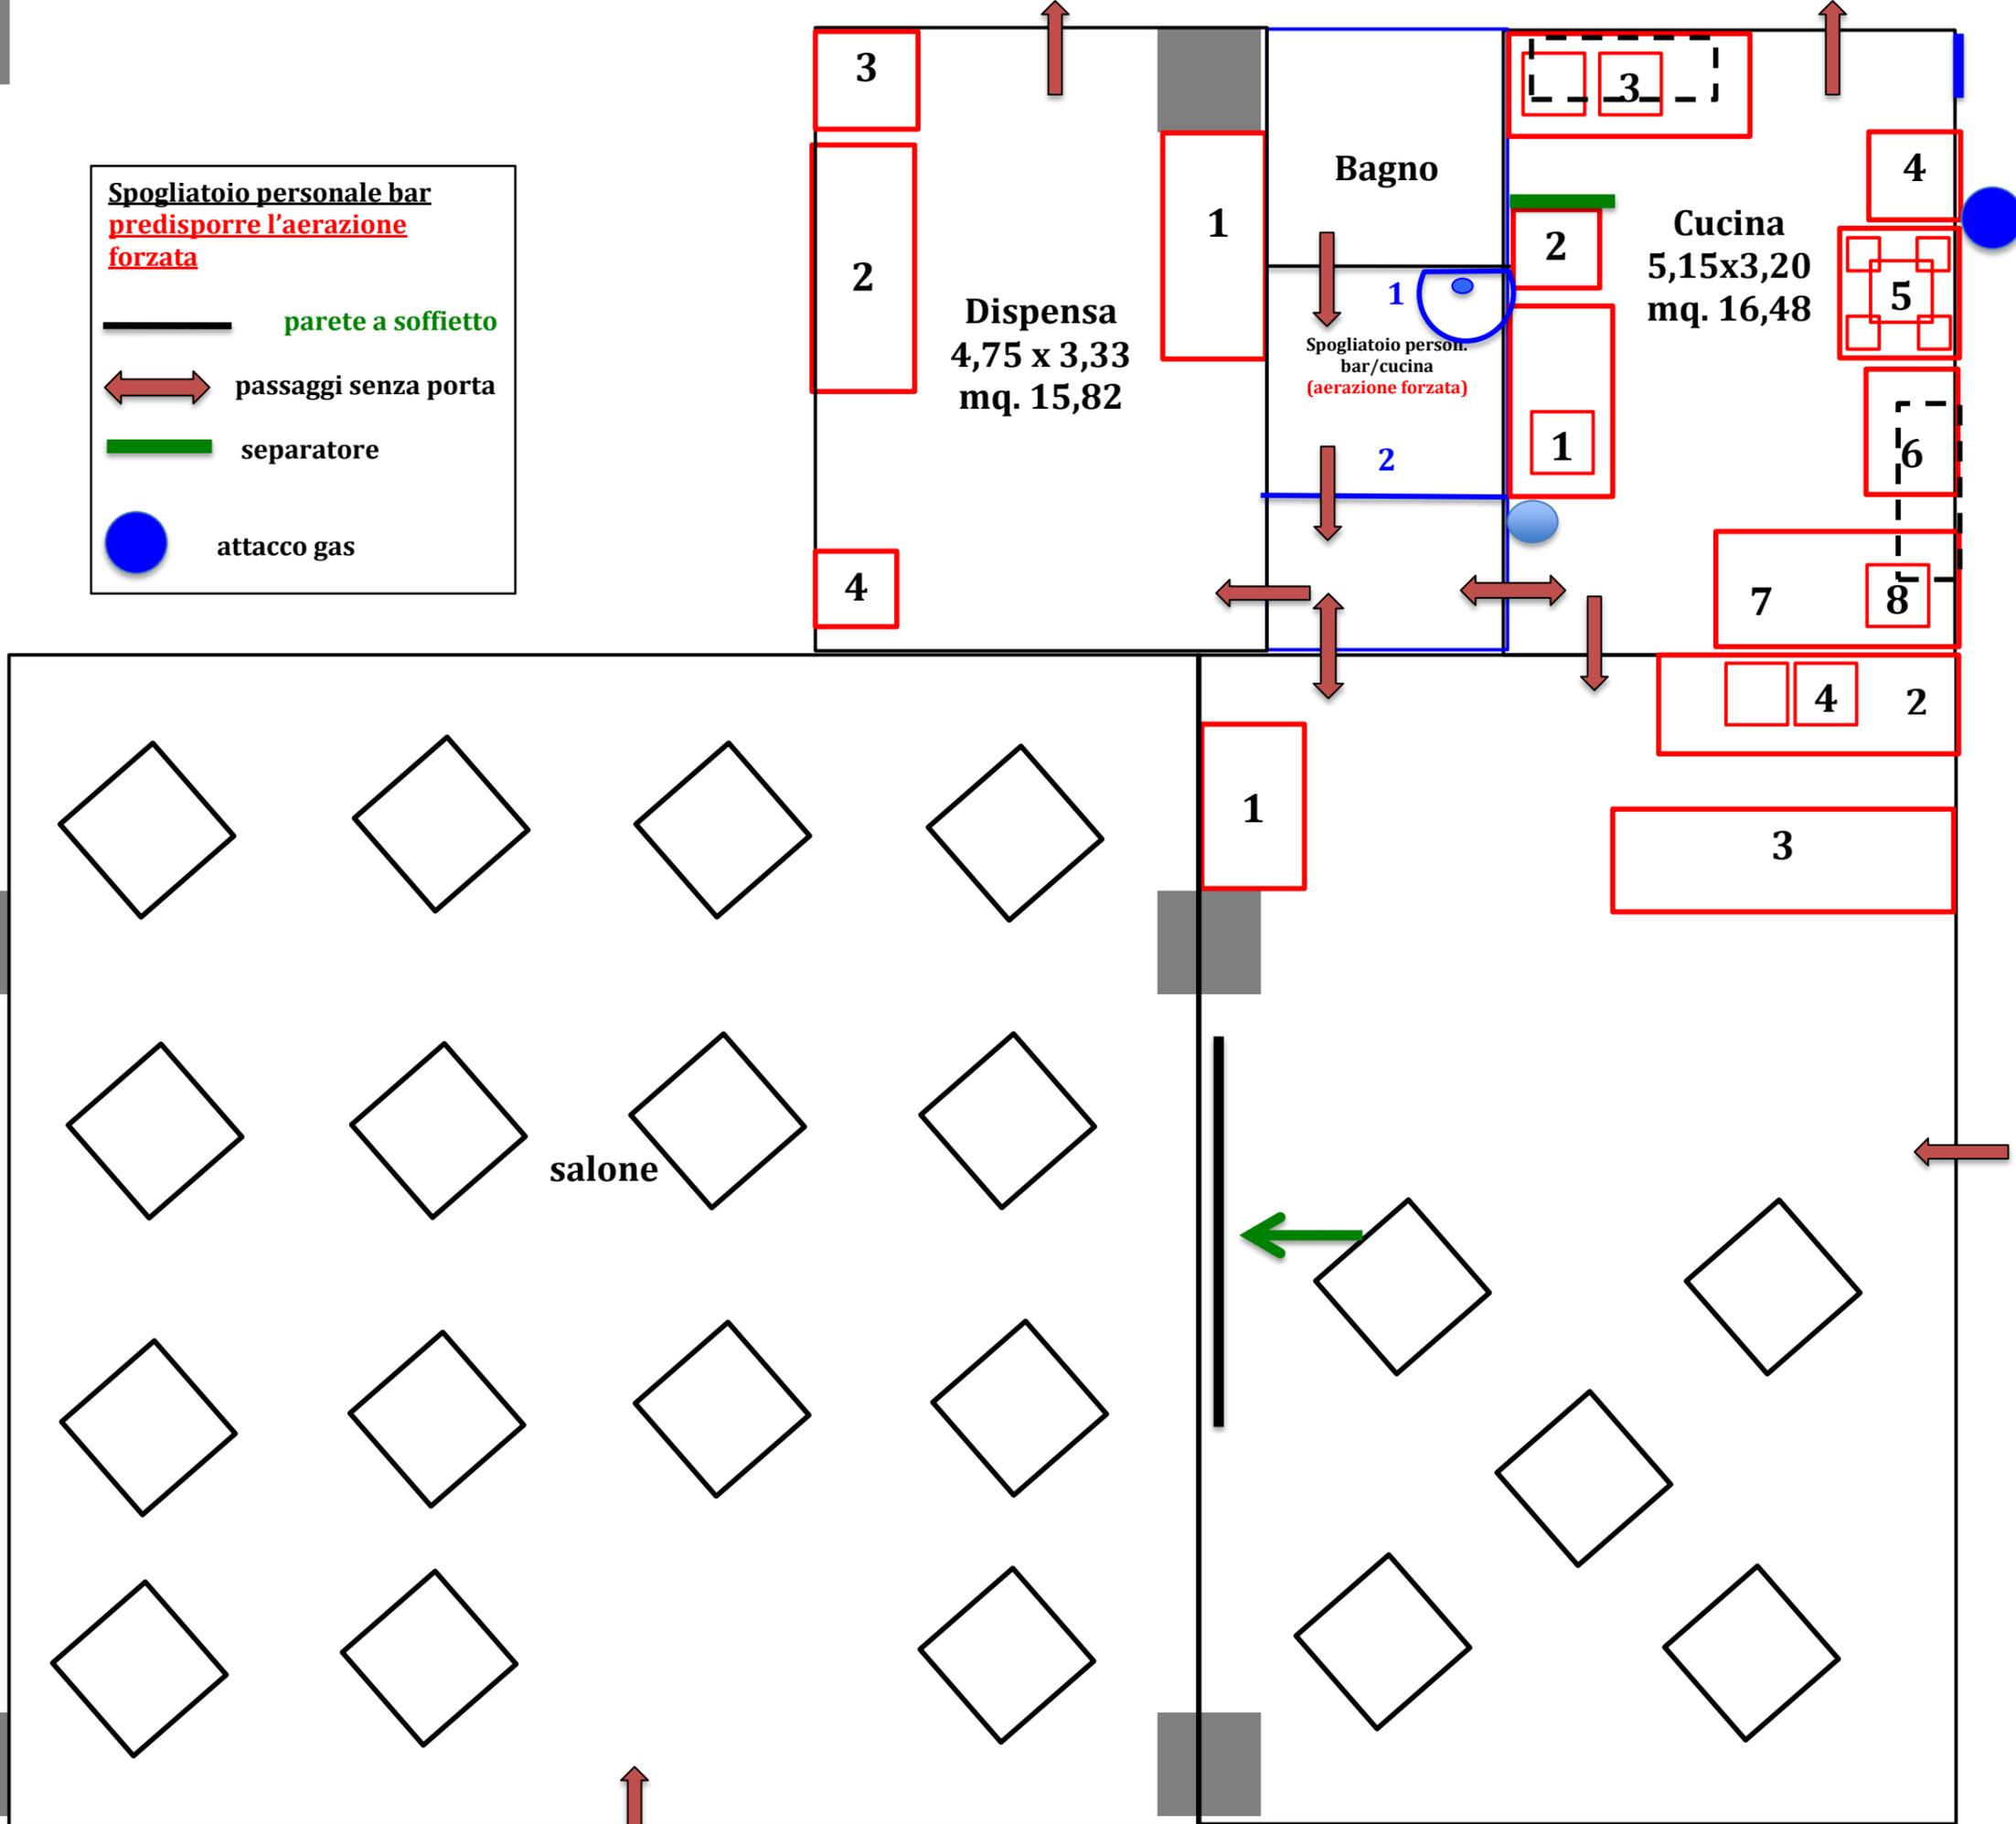

**ARREDI BAR CUCINA - RISTORANTE- PTI**  
arredi scala 1:50

**Zona bar**

- 1- freezer per gelati in comodato.
- 2- retro banco
- 3- bancone
- 4- lavello doppia vasca

**Zona cucina**

- 1- lavello armadiato una vasca per lavaggio
- 2- lavastoviglie
- 3- lavello armadiato due vasche per preparaz
- 4- abbattitore/surgelator e prof. 5 teglie
- 5- cucina 6 fuochi con forno a gas e cappa
- 6- ripiano a giorno con ripiano
- 7- tavolo armadiato con ante scorrevoli
- 8- affettatrice

 pattumiera

 pensili ante scorrev

**Zona dispensa**

- 1- scaffale con ripiani
- 2- scaffale con ripiani
- 3- armadio prodotti pulizia
- 4- frigorifero -2 + 8

**portico**

Spogliatoio personale

- 1- lavello lava mani
- 2- parete con porta a battente