


PLANIMETRIA CON SCHEMA ADDUZIONE ACQUEDOTTO

LEGENDA

tubazione acquedotto PVC
diametro Ø 100

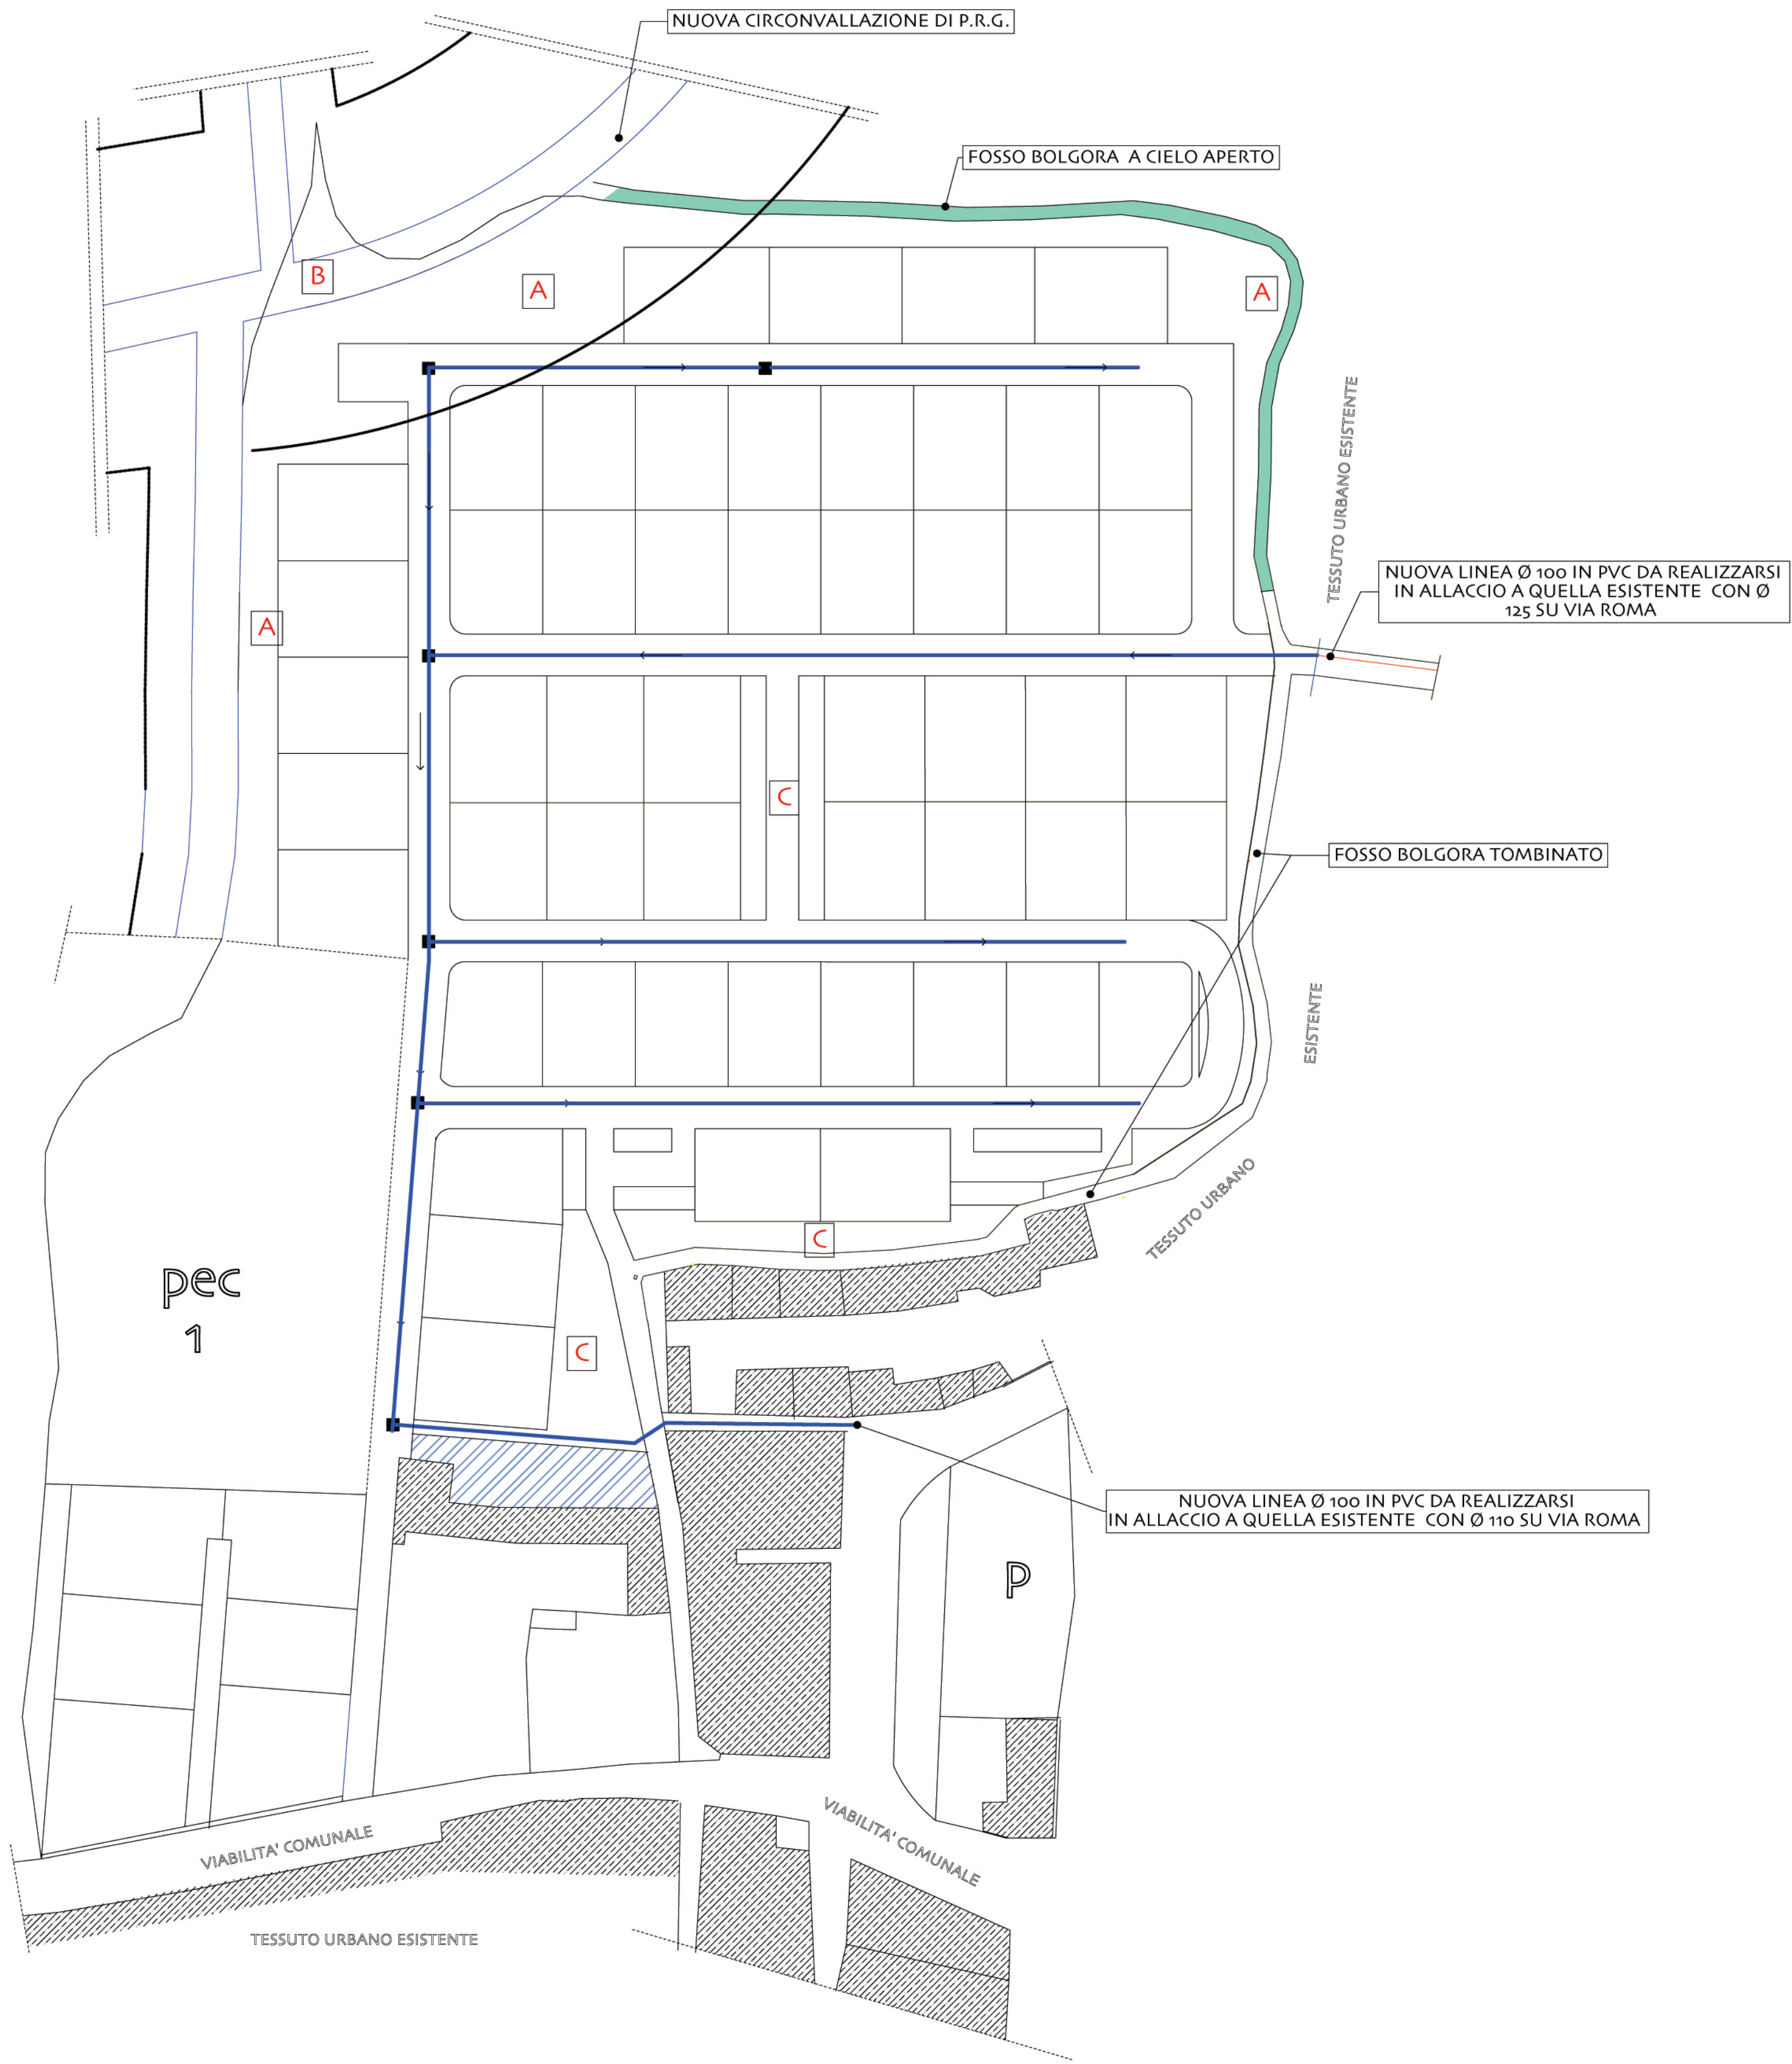

COMUNE
DI
CASALVOLONE

PROGETTO
PIANO ESECUTIVO CONVENZIONATO
PEC 2

UBICAZIONE

PROPRIETA'
DRAPPO GIUSEPPE
Via San Pietro n 12
Casalvolone NO

PROGETTISTA
ARCHITETTO
Antonio Vandone
Novara, via Delle Rosette 15/a tel 0321-471324
antoniovandone libero.it

TITOLO
TAVOLA
PLANIMETRIA CON SCHEMA ADDUZIONE
ACQUEDOTTO

Tavola n°	10	Variante n.	Scala	Data	2014
		data	1/750		