


PLANIMETRIA FOGNE ACQUE BIANCHE

LEGENDA

- Fogna acque bianche $\varnothing$ 300 in PVC
e immissione in fosso esistente
- Pozzetto acque bianche con griglia
di raccolta e trattamento prima pioggia
con immissione in fogna acque nere

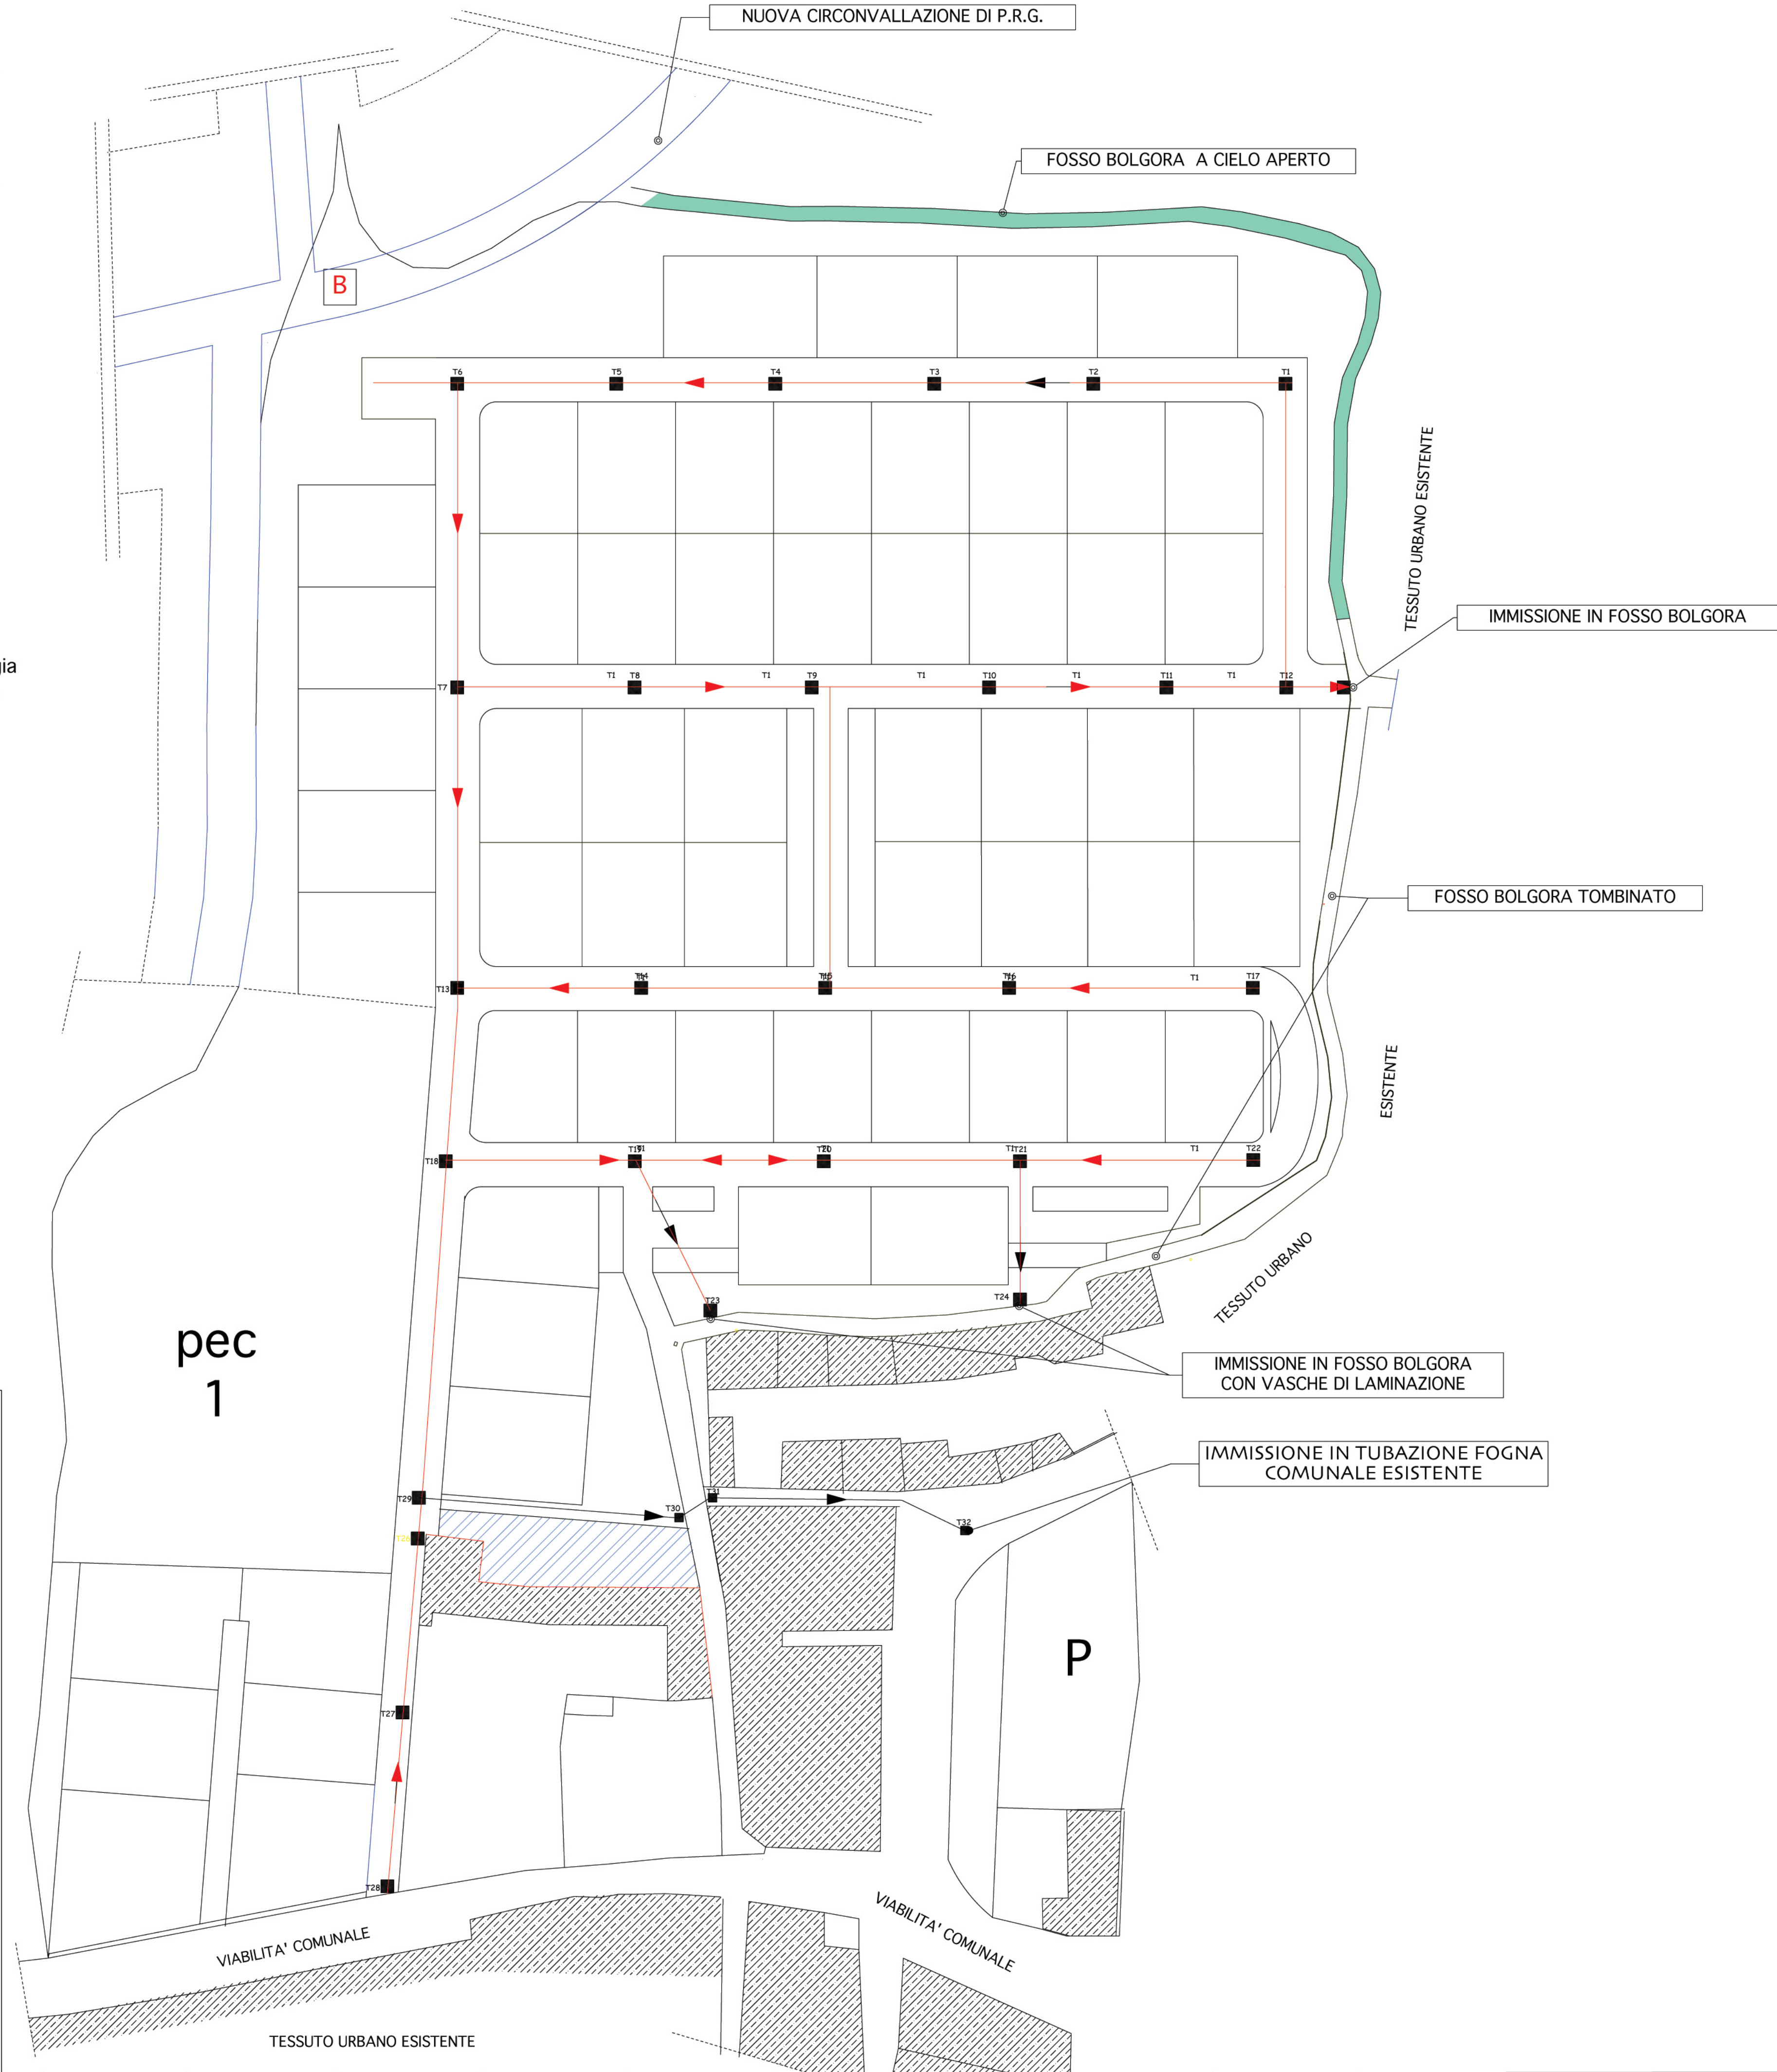

COMUNE DI CASALVOLONE					
PROGETTO PIANO ESECUTIVO CONVENZIONATO PEC 2					
UBICAZIONE					
PROPRIETA'	DRAPPO GIUSEPPE Via San Pietro n 12 Casalvolone NO				
PROGETTISTA	ARCHITETTO Antonio Vandone Novara, via Delle Rosette 15/a tel 0321-471324 antoniovandone libero.it				
TITOLO TAVOLA	PLANIMETRIA CON SCHEMA POZZETTI DI SMALTIMENTO				
Tavola n°	11	Variente n.	Scala	Data	2014
		data	1/750		