


PROFILO T 1 - T 32


Scala H 1/100.00
Scala V 1/50.00

1 Profilo

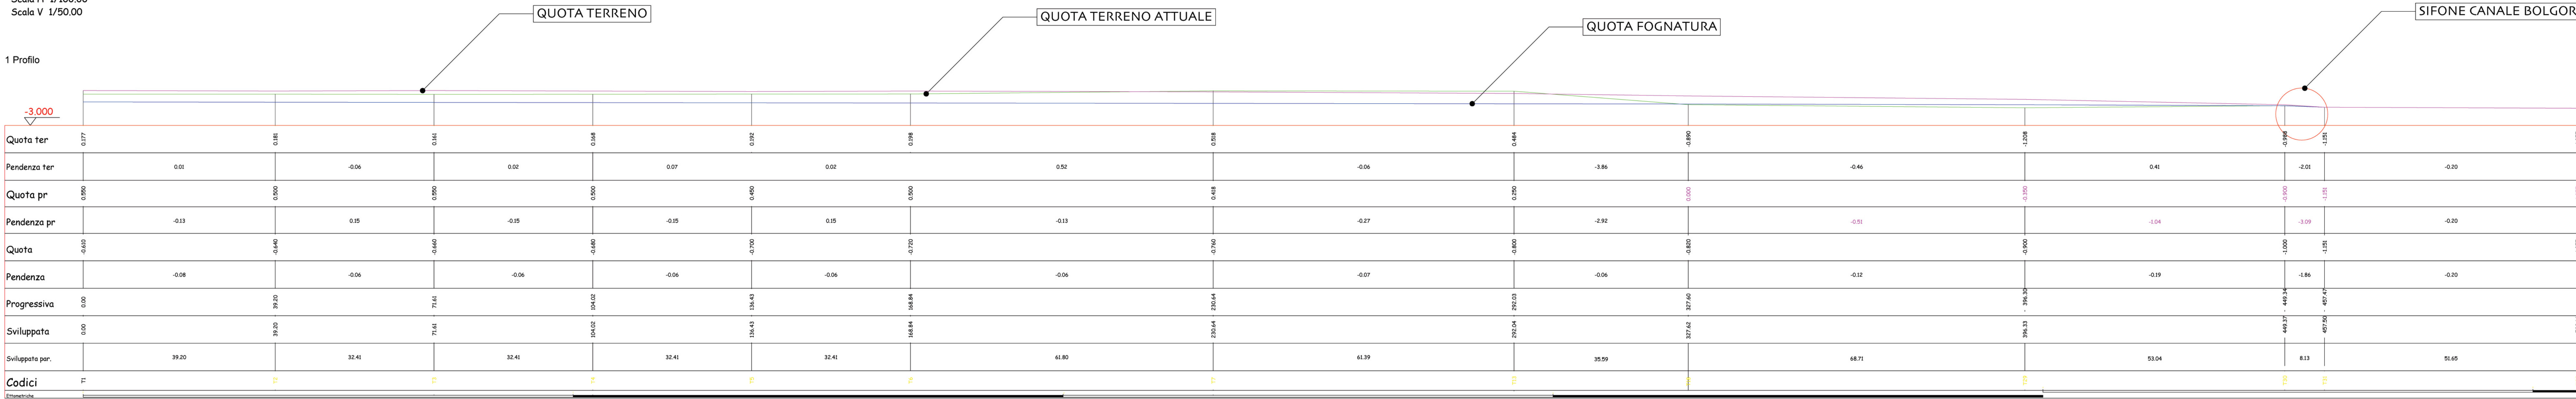


PROFILO T 17 - T 32

3 Profil

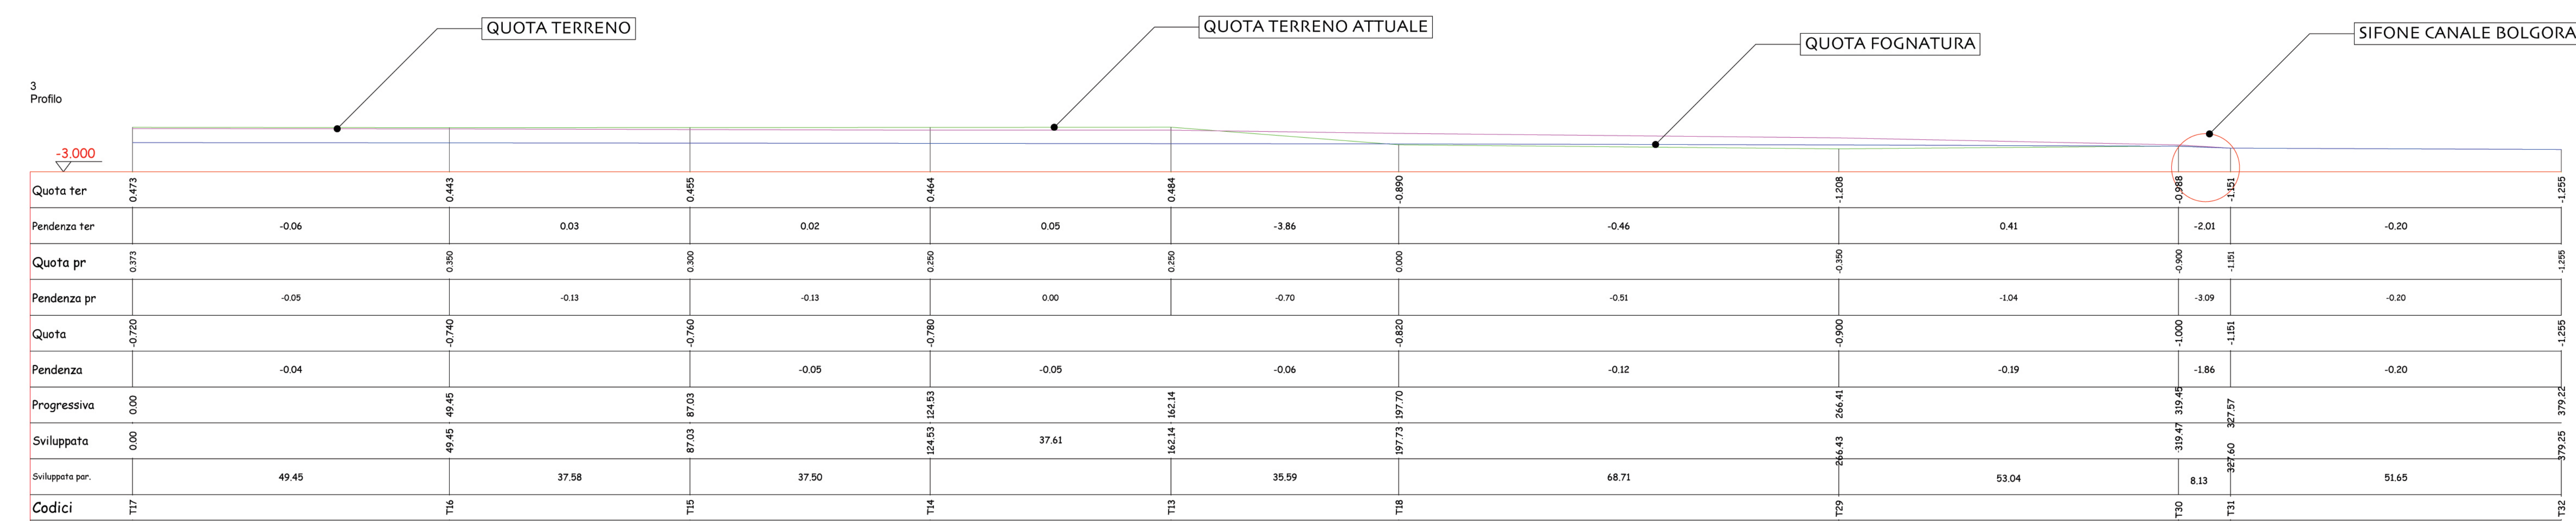


PROFILO T 12 - T 32

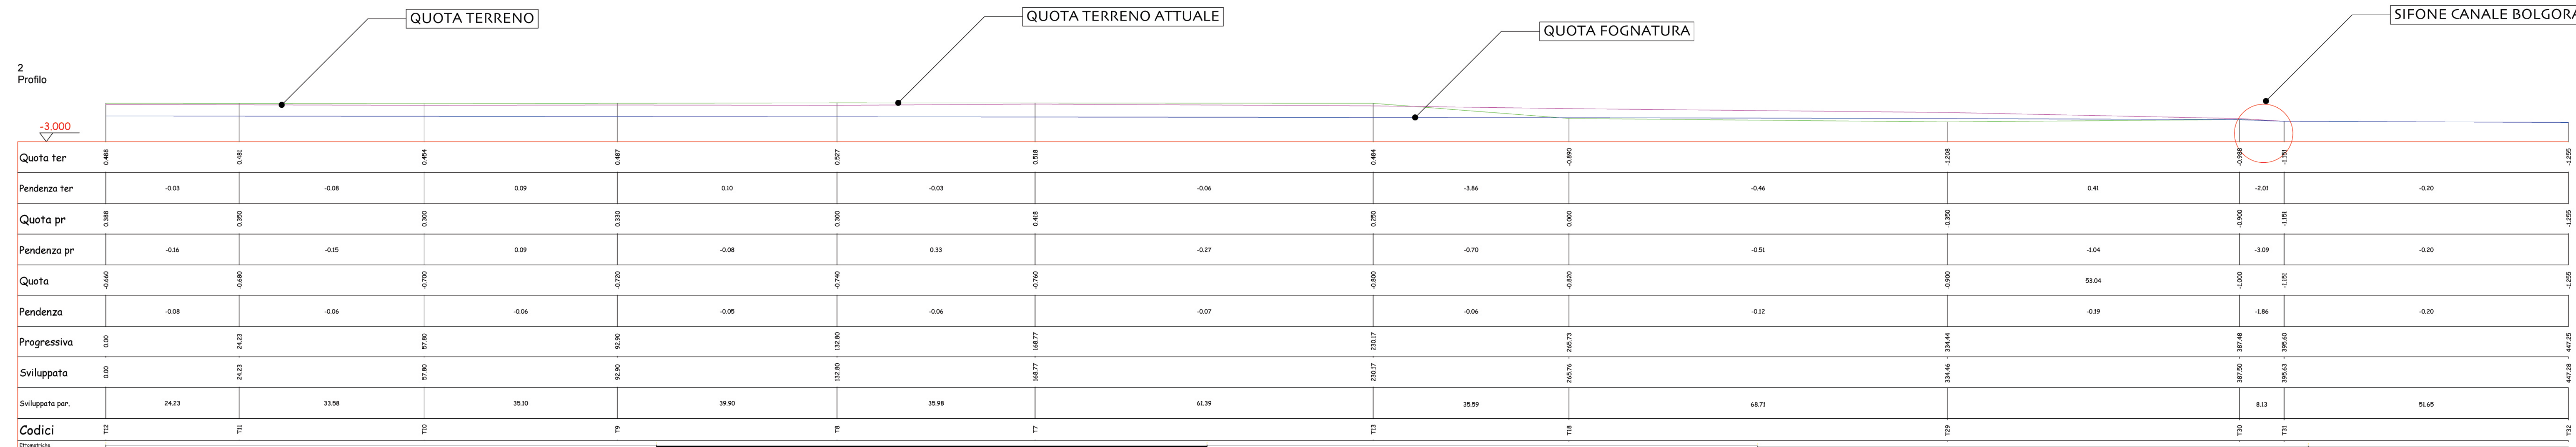2
Prof

PROFILO T 22 - T 32

4 Prof

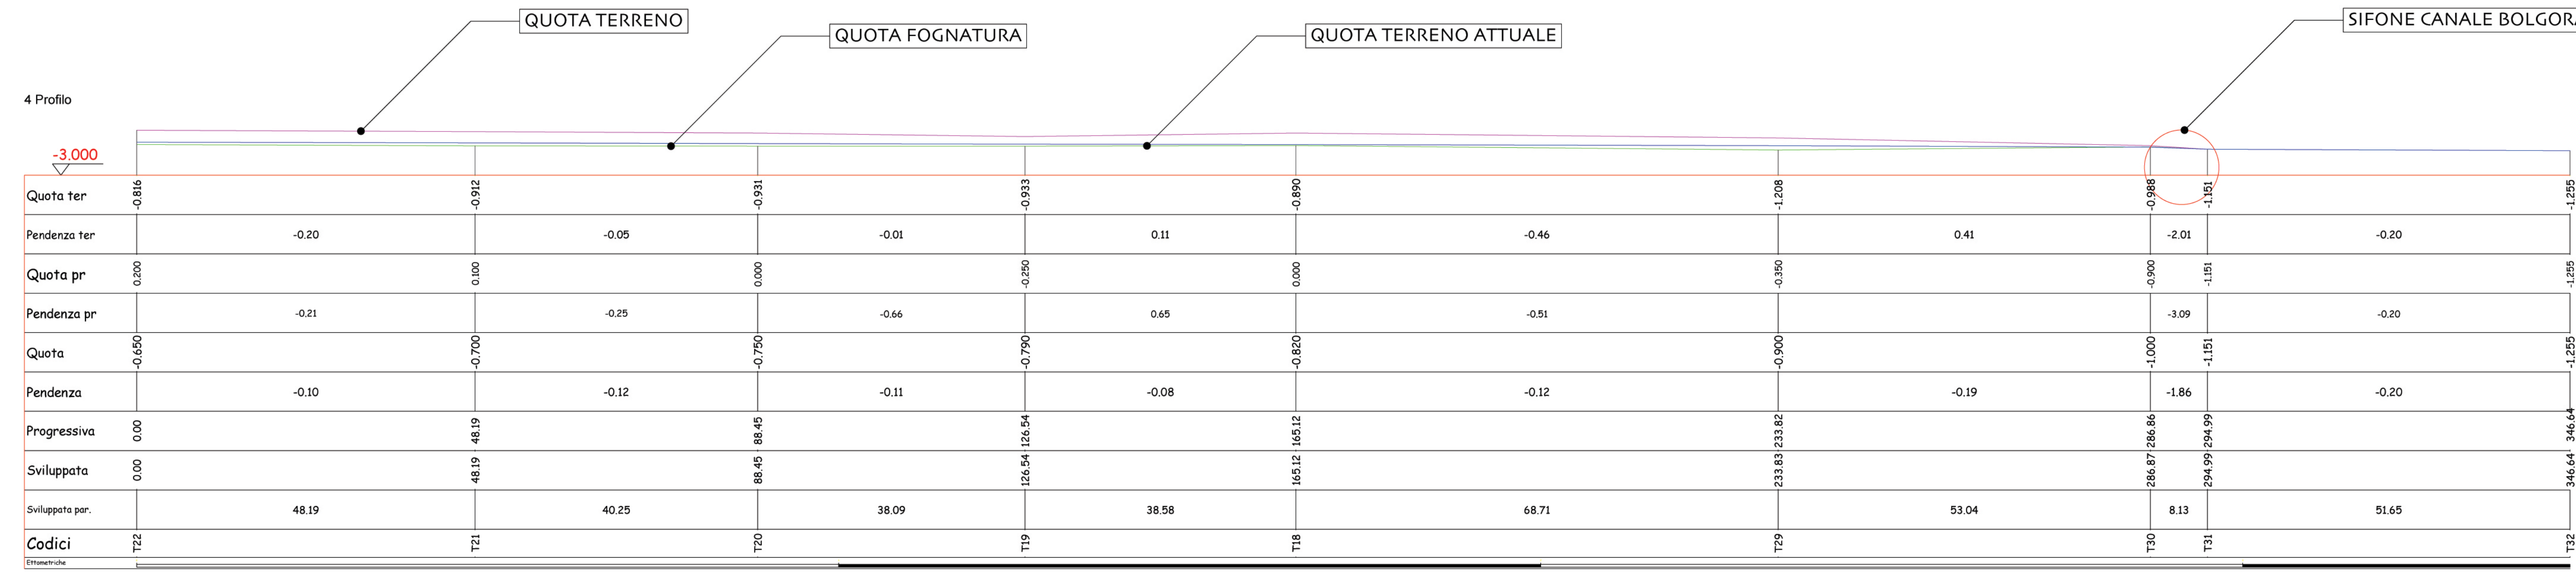

COMUNE DI CASALVOLONE				
PROGETTO		PIANO ESECUTIVO CONVENZIONATO PEC 2		
UBICAZIONE				
PROPRIETA'		DRAPPO GIUSEPPE Via San Pietro n 12 Casalvolone NO		
PROGETTISTA		ARCHITETTO Antonio Vandone Novara, via Delle Rosette 15/A tel 0321-471324 antonio.vandone@libero.it		
TITOLO TAVOLA		PROFILI STRADALI		
Tavola n°	Variantе n.	Scala	Data	2014
12	data	1/750		