


PLANIMETRIA CON SCHEMA FOGNE ACQUE NERE

LEGENDA

 Fogna acque nere ø 400 in PVC

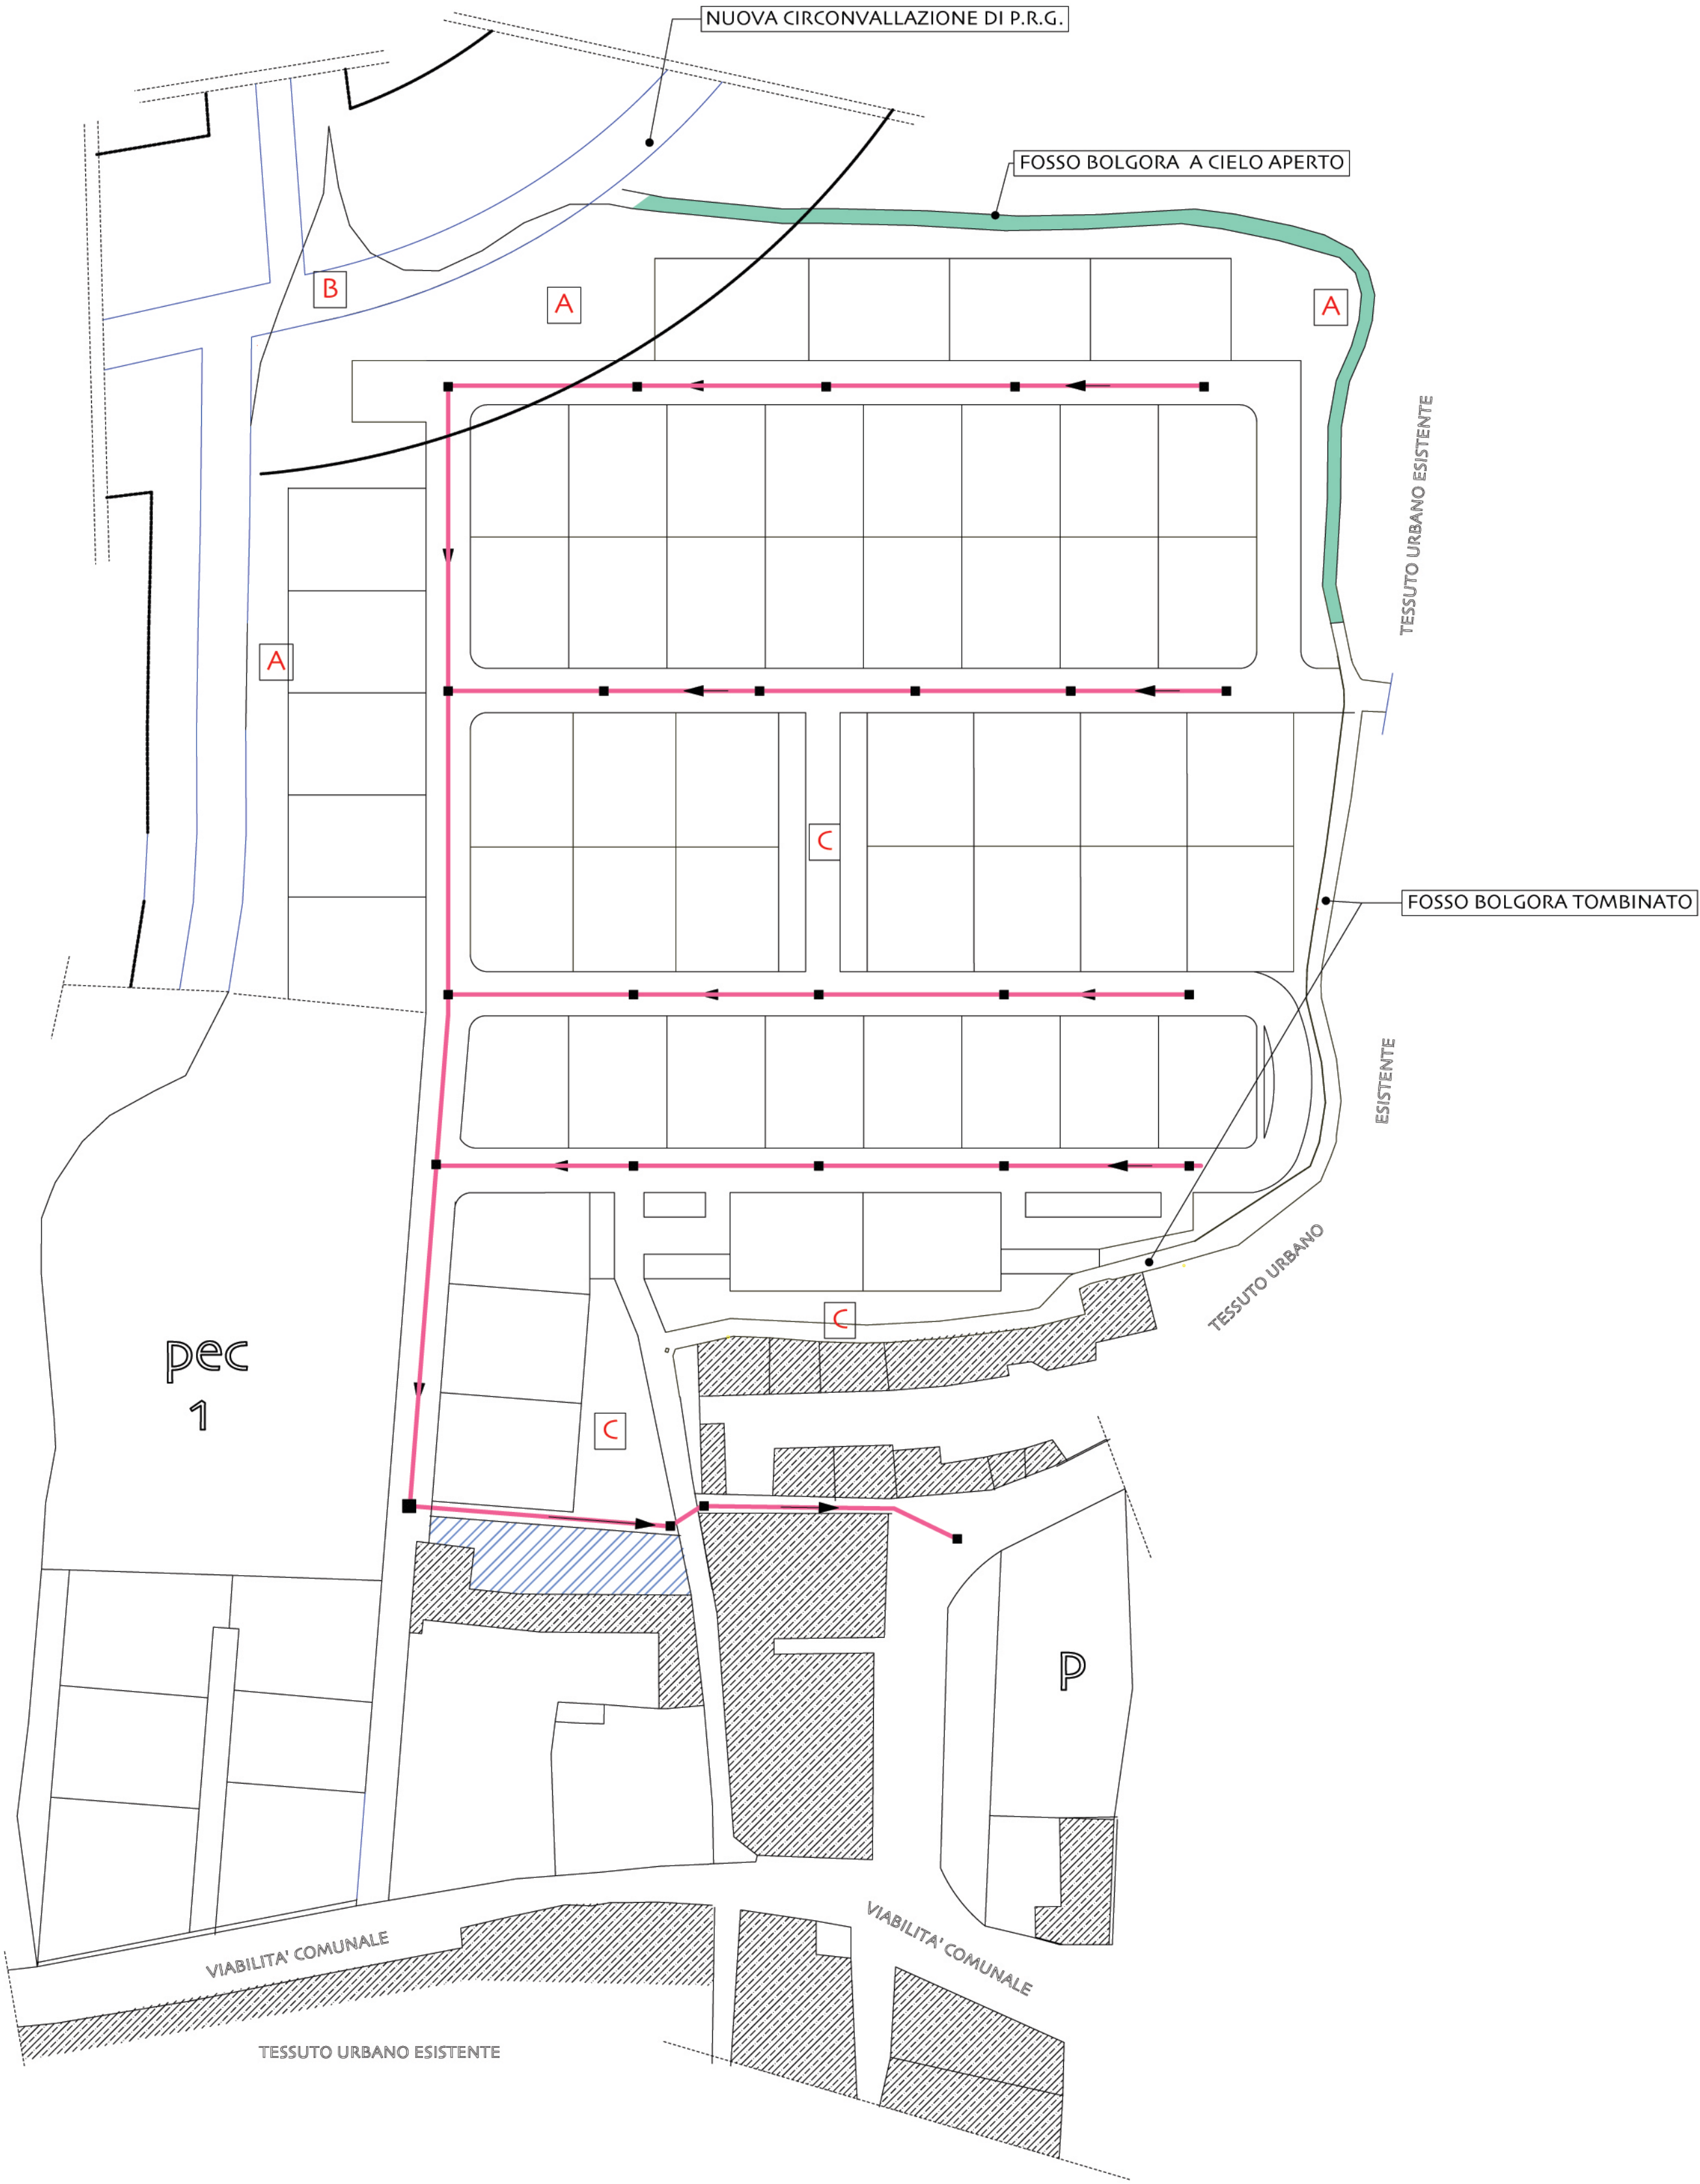

COMUNE DI CASALVOLONE						
PROGETTO		PIANO ESECUTIVO CONVENZIONATO PEC 2				
UBICAZIONE						
PROPRIETA'	DRAPPO GIUSEPPE Via San Pietro n 12 Casalvolone NO					
PROGETTISTA	ARCHITETTO Antonio Vandone Novara, via Delle Rosette 15/a tel 0321-471324 antoniovandone libero.it					
TITOLO TAVOLA	PLANIMETRIA CON SCHEMA SMALTIMENTO ACQUE NERE					
Tavola n°	7	Variante n.	Scala	1/750	Data	2014
		data				