


PLANIMETRIA CON SCHEMA FOGNE ACQUE BIANCHE

LEGENDA

- Fogna acque bianche ø 300 in PVC
e immissione in fosso esistente
- Pozzetto acque bianche con griglia
di raccolta e trattamento prima pioggia
con immissione in fogna acque nere

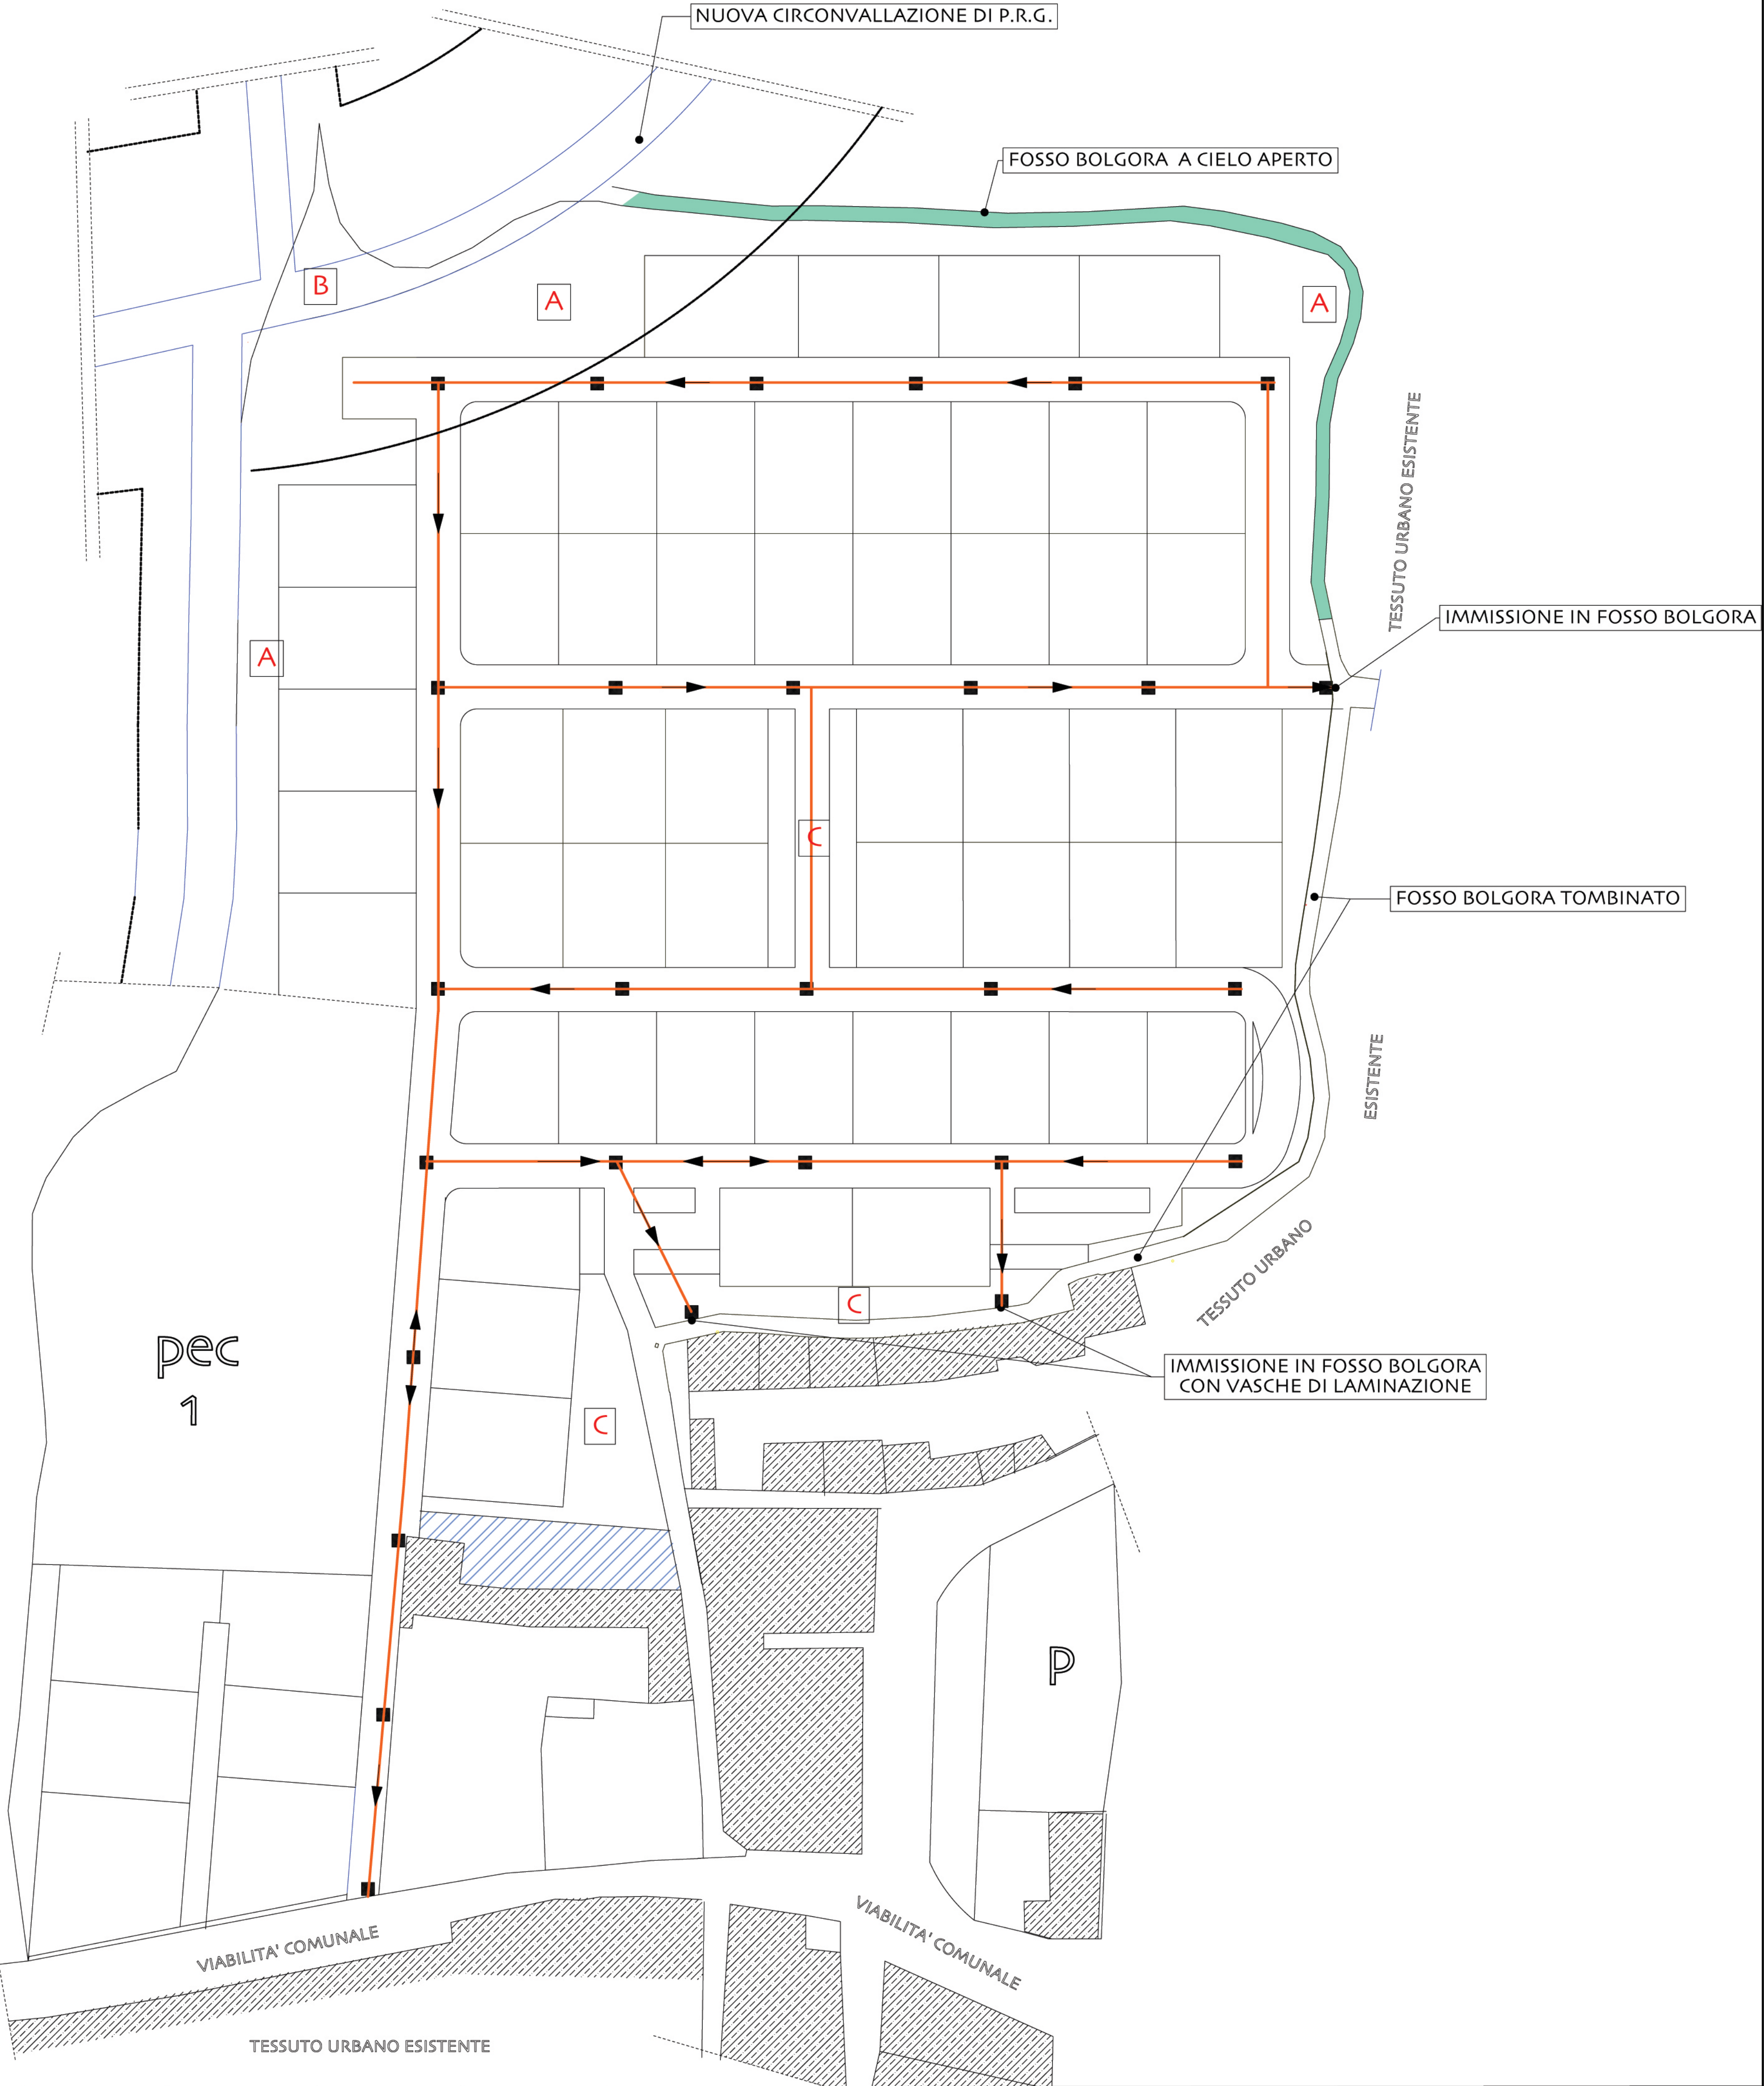

COMUNE DI CASALVOLONE				
PROGETTO PIANO ESECUTIVO CONVENZIONATO PEC 2				
UBICAZIONE				
PROPRIETA'	DRAPPO GIUSEPPE Via San Pietro n 12 Casalvolone NO			
PROGETTISTA	ARCHITETTO Antonio Vandone Novara, via Delle Rosette 15/a tel 0321-471324 antoniovandone libero.it			
TITOLO TAVOLA	PLANIMETRIA CON SCHEMA SMALTIMENTO ACQUE BIANCHE			
Tavola n°	8	Variante n. data	Scala 1/750	Data 2014