


PLANIMETRIA CON SCHEMA ADDUZIONE LINEA ELETTRICA - TELECOM - GAS METANO

LEGENDA

tubazione linea elettrica
in PVC diametro ø 150

tubazione linea telecom
in PVC diametro ø 150

tubazione gas metano

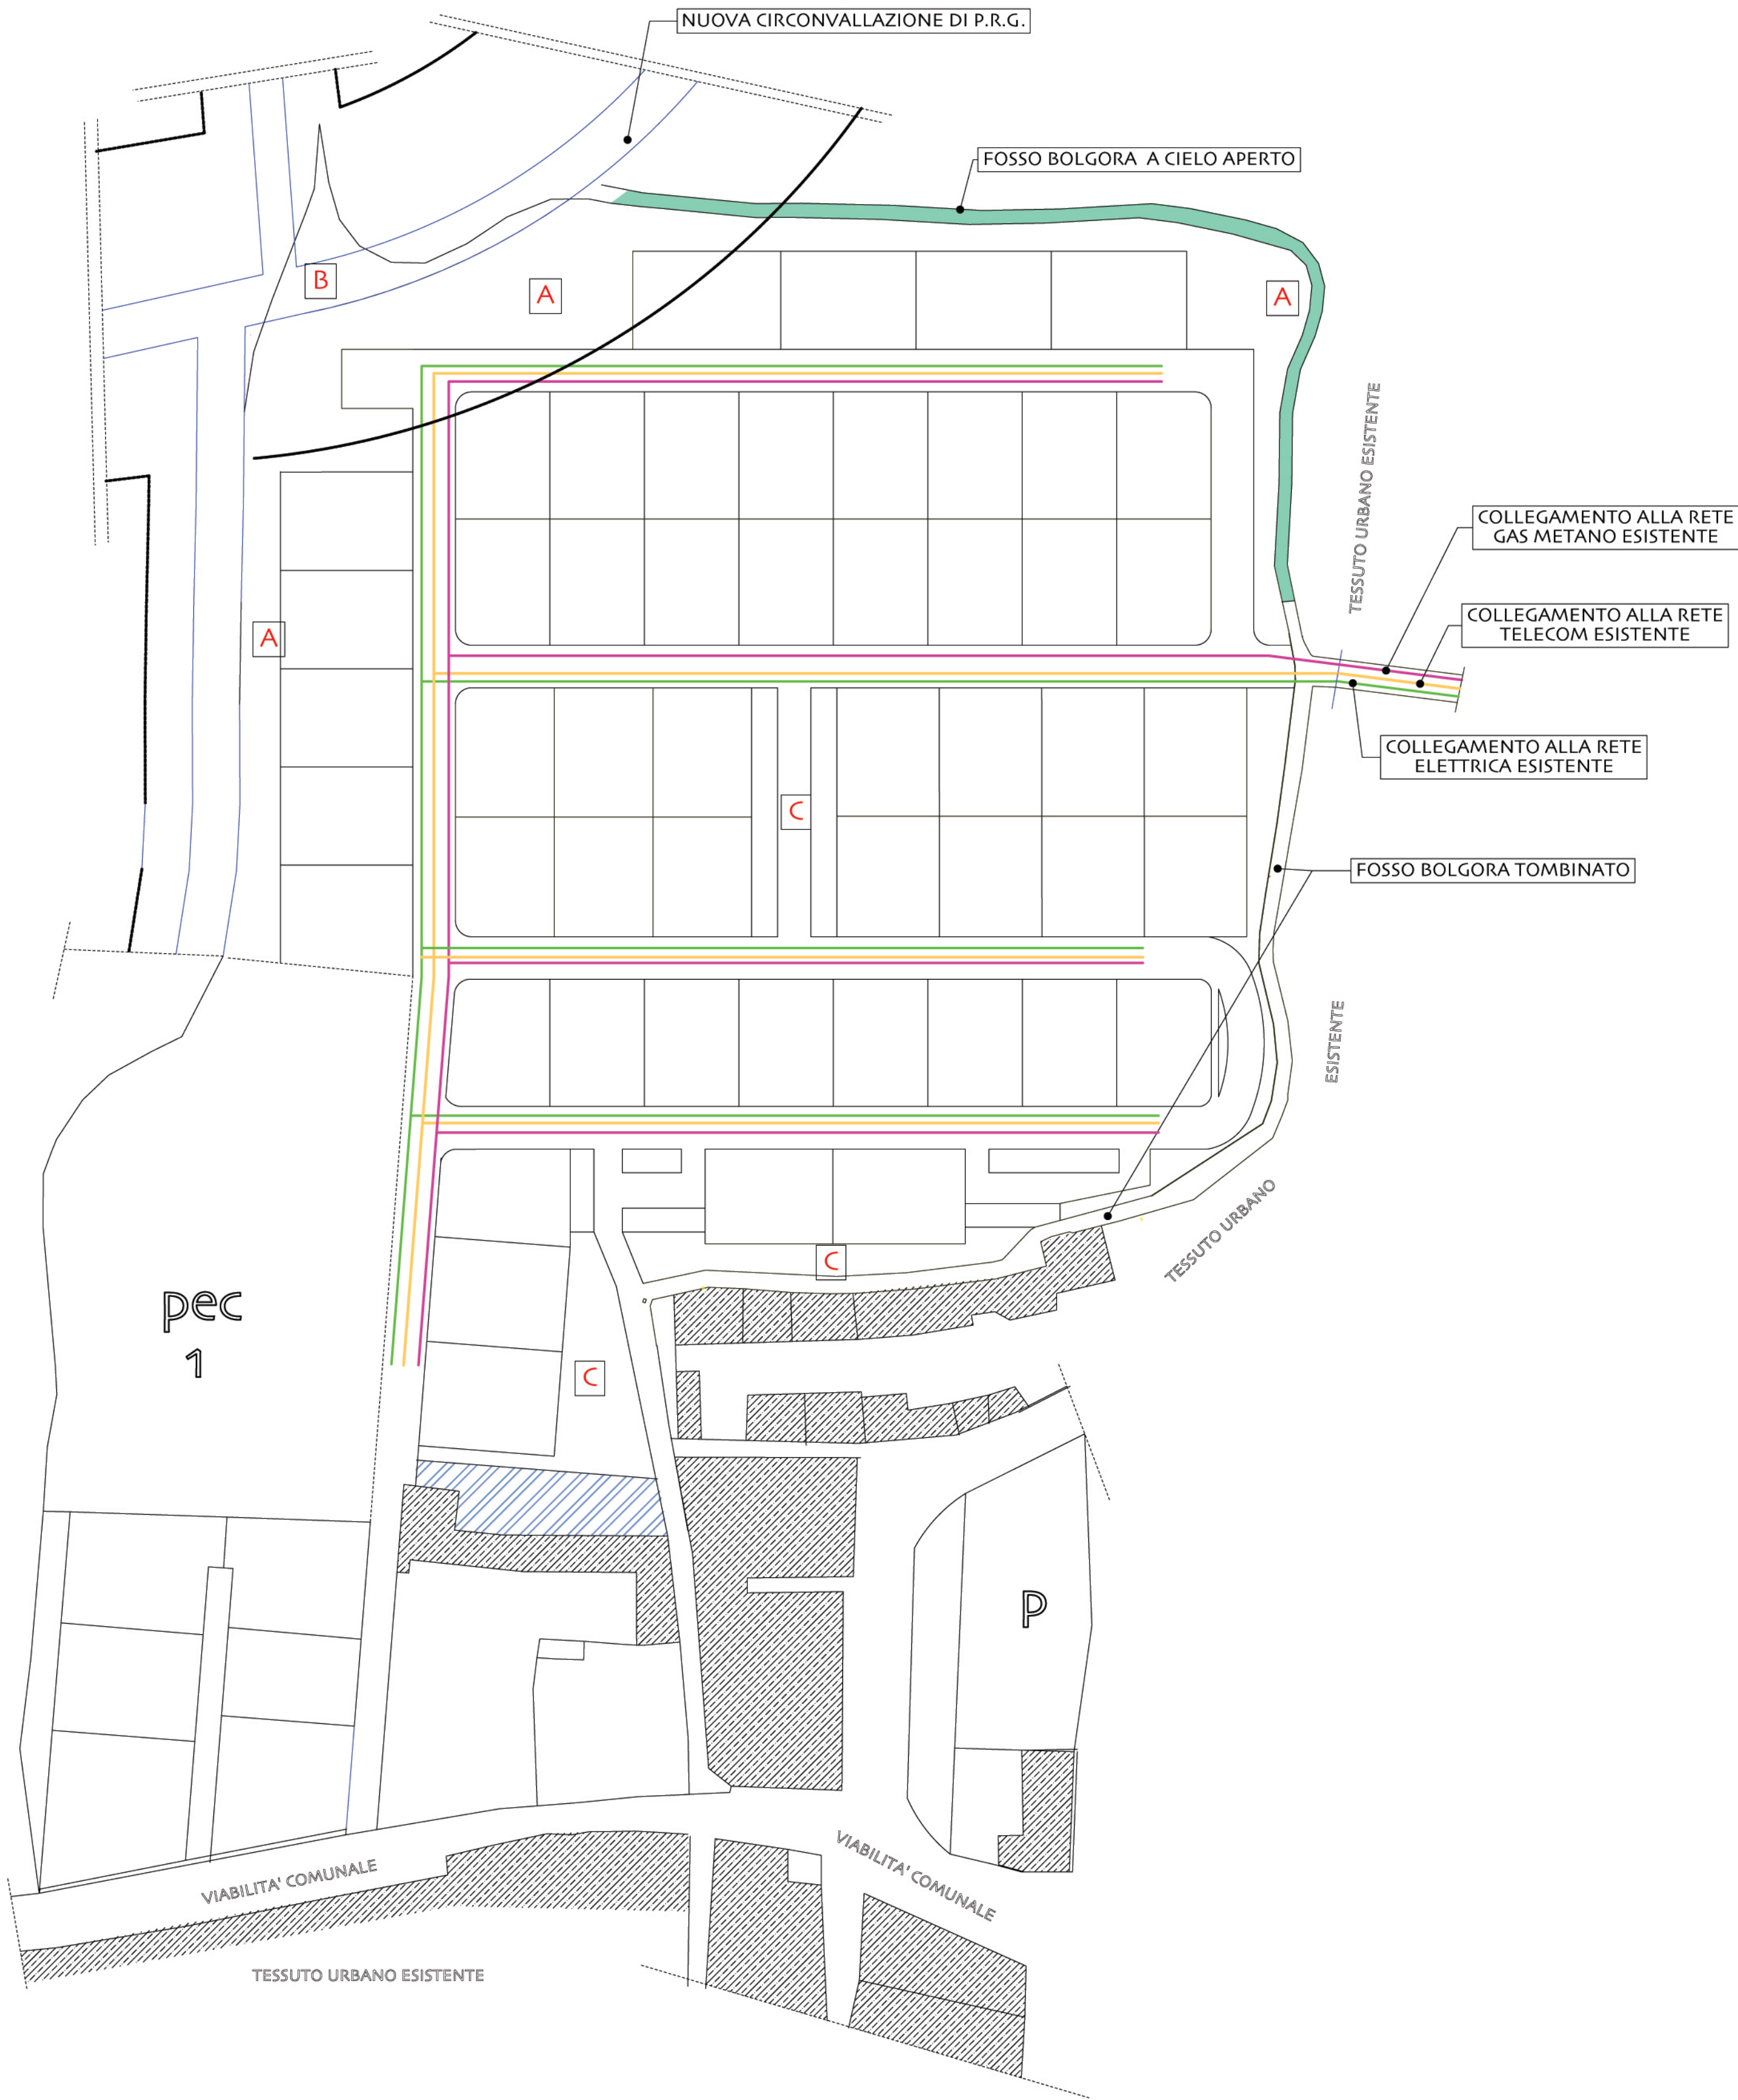

COMUNE DI CASALVOLONE					
PROGETTO PIANO ESECUTIVO CONVENZIONATO PEC 2					
UBICAZIONE					
PROPRIETA'	DRAPPO GIUSEPPE Via San Pietro n 12 Casalvolone NO				
PROGETTISTA	ARCHITETTO Antonio Vandone Novara, via Delle Rosette 15/a tel 0321-471324 antoniovandone libero.it				
TITOLO TAVOLA	PLANIMETRIA CON SCHEMA ADDUZIONE GAS METANO ENEL TELECOM				
Tavola n°	9	Variante n.	Scala	Data	2014
		data		1/750	