

PLANIMETRIA CON SCHEMA GENERALE SUDDIVISIONE MACRO LOTTI

CONTEGGI URBANISTICI LOTTO 3 - ROSSO
DETERMINAZIONE VOLUME STANDARD
VOLUME Superficie P.E.C, 5.461,65 mq x 1,00 mc/mc = 5.461,65 mc
STANDARD Volume max = 5.461,65 mc / 120 mc/Ab = 45,51 abitanti insediabili
STANDARD 45,51 Ab x 25 mq/Ab = 1.137,84 mq Standard minimi
AREE STANDARD PREVISTE Totale 1.180,04 mq previsti > 1.137,84 mq da prevedere

CONTEGGI URBANISTICI LOTTO 4 - VERDE
DETERMINAZIONE VOLUME STANDARD
VOLUME Superficie P.E.C, 6.575,52 mq x 1,00 mc/mc = 6.575,52 mc
STANDARD Volume max = 6.575,52 mc / 120 mc/Ab = 54,79 abitanti insediabili
STANDARD 54,79 Ab x 25 mq/Ab = 1.369,90 mq Standard minimi
AREE STANDARD PREVISTE Totale 1.370,17 mq previsti > 1.369,90 mq da prevedere


CONTEGGI URBANISTICI LOTTO 5 - ARANCIONE
DETERMINAZIONE VOLUME STANDARD
VOLUME Superficie P.E.C, 6.897,64 mq x 1,00 mc/mc = 6.897,64 mc
STANDARD Volume max = 6.897,64 mc / 120 mc/Ab = 57,48 abitanti insediabili
STANDARD 57,48 Ab x 25 mq/Ab = 1.437,01 mq Standard minimi
AREE STANDARD PREVISTE Totale 1.445,84 mq previsti > 1.437,01 mq da prevedere

CONTEGGI URBANISTICI LOTTO 6 - AZZURRO
DETERMINAZIONE VOLUME STANDARD
VOLUME Superficie P.E.C, 8.496,76 mq x 1,00 mc/mc = 8.496,76 mc
STANDARD Volume max = 8.496,76 mc / 120 mc/Ab = 70,80 abitanti insediabili
STANDARD 70,80 Ab x 25 mq/Ab = 1.770,16 mq Standard minimi
AREE STANDARD PREVISTE Totale 1.772,67 mq previsti > 1.770,16 mq da prevedere

CONTEGGI URBANISTICI LOTTO 2 - GRIGIO
DETERMINAZIONE VOLUME STANDARD
VOLUME Superficie P.E.C, 5.526,74 mq x 1,00 mc/mc = 5.526,74 mc
STANDARD Volume max = 5.526,74 mc / 120 mc/Ab = 46,06 abitanti insediabili
STANDARD 46,06 Ab x 25 mq/Ab = 1.151,40 mq Standard minimi
AREE STANDARD PREVISTE Totale 1.155,34 mq previsti > 1.151,40 mq da prevedere

CONTEGGI URBANISTICI LOTTO DI PRIMO INTERVENTO
DETERMINAZIONE VOLUME STANDARD
VOLUME Superficie P.E.C, 6.534,91 mq x 1,00 mc/mc = 6.534,91 mc
STANDARD Volume max = 6.534,91 mc / 120 mc/Ab = 54,46 abitanti insediabili
STANDARD 54,46 Ab x 25 mq/Ab = 1.361,50 mq Standard minimi
AREE STANDARD PREVISTE Totale 1.363,79 mq previsti > 1.361,50 mq da prevedere

CONTEGGI URBANISTICI LOTTO 7 - ROSA
DETERMINAZIONE VOLUME STANDARD
VOLUME Superficie P.E.C, 7.547,72 mq x 1,00 mc/mc = 7.547,72 mc
STANDARD Volume max = 7.547,72 mc / 120 mc/Ab = 62,89 abitanti insediabili
STANDARD 62,89 Ab x 25 mq/Ab = 1.572,44 mq Standard minimi
AREE STANDARD PREVISTE Totale 1.418,30 mq previsti > 1.572,44 mq da prevedere

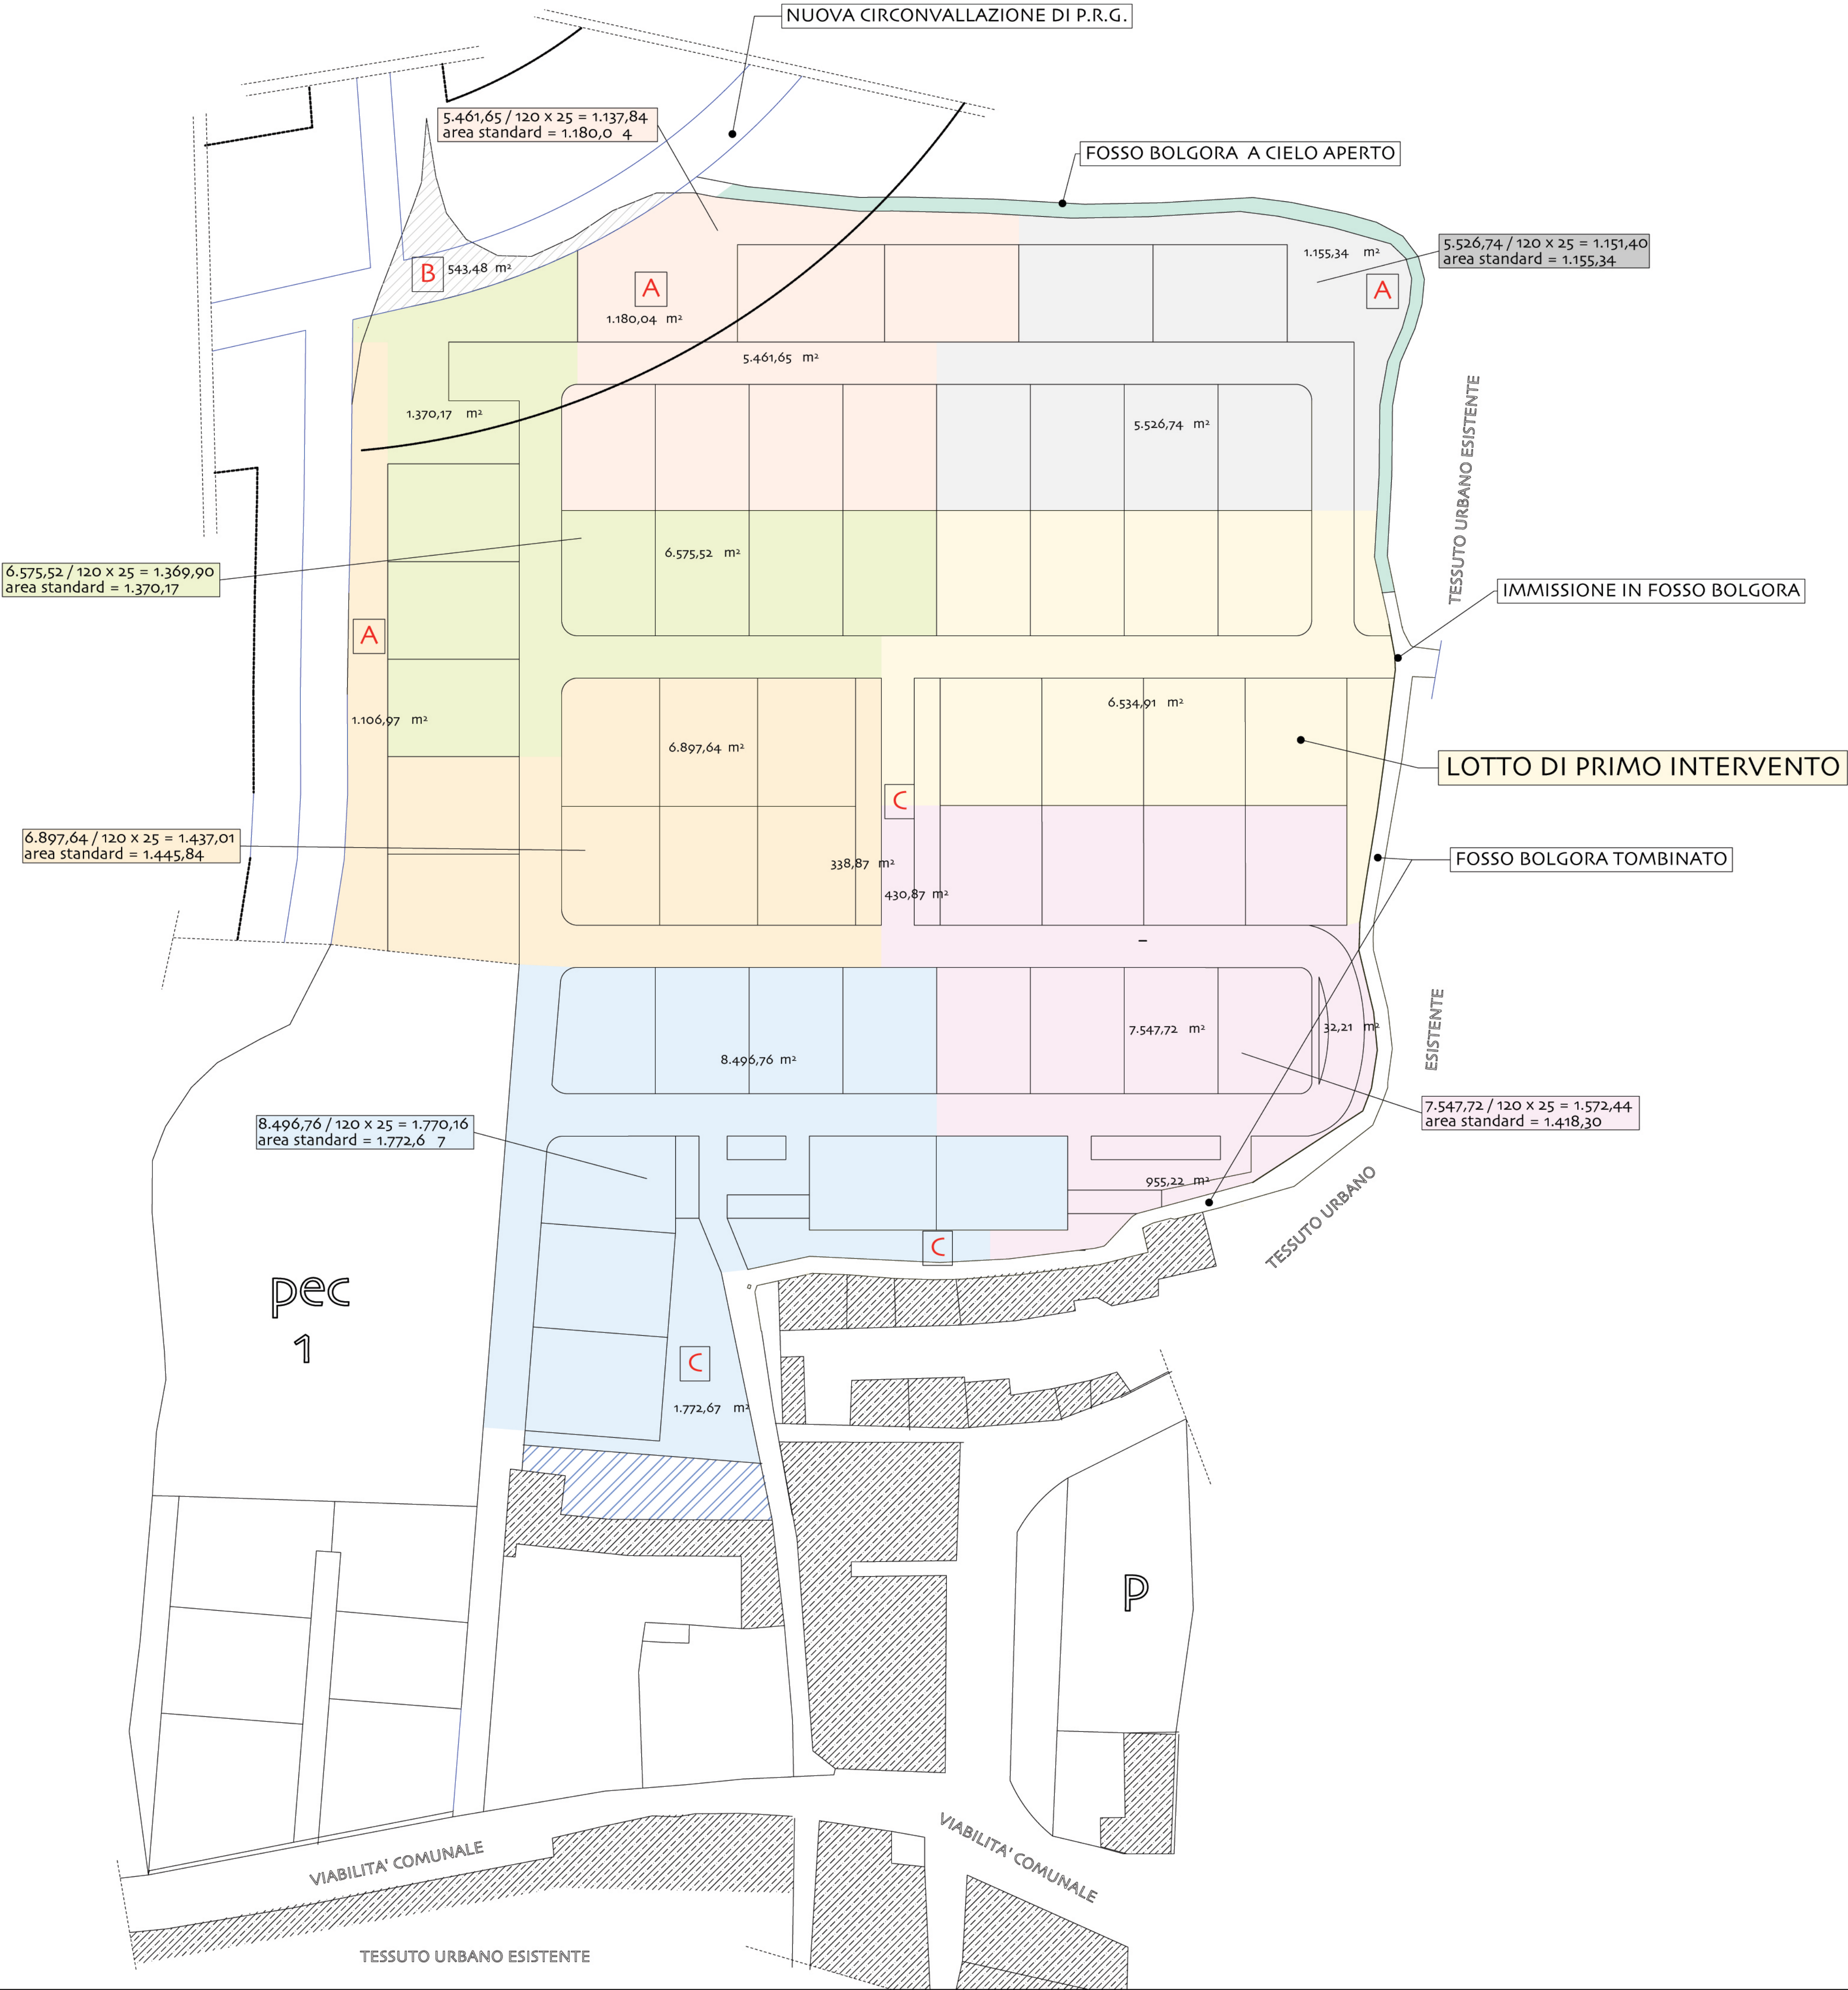

COMUNE DI CASALVOLONE					
PROGETTO PIANO ESECUTIVO CONVENZIONATO PEC 2					
UBICAZIONE					
PROPRIETA'	DRAPPO GIUSEPPE Via San Pietro n 12 Casalvolone NO				
PROGETTISTA	ARCHITETTO Antonio Vandone Novara, via Delle Rosette 15/a tel 0321-471324 antoniovandone@libero.it				
TITOLO TAVOLA	PLANIMETRIA CON SUDDIVISIONE IN MACRO LOTTI DI SVILUPPO AREA				
Tavola n°	Variente n. data	Scala 1/750	Data 2015		